
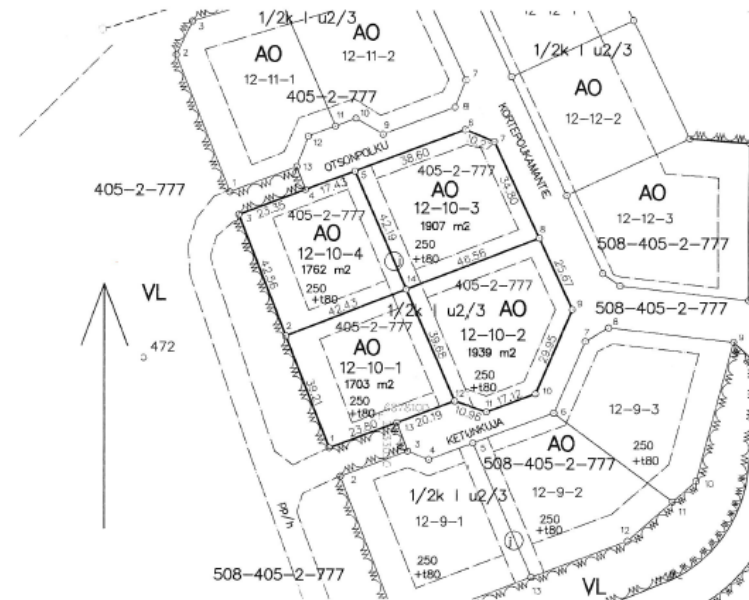


# Maankäyttö- ja rakennuslaki ja-asetus

# Tonttijakokartta

## TONTTIJAKO PROSESSI

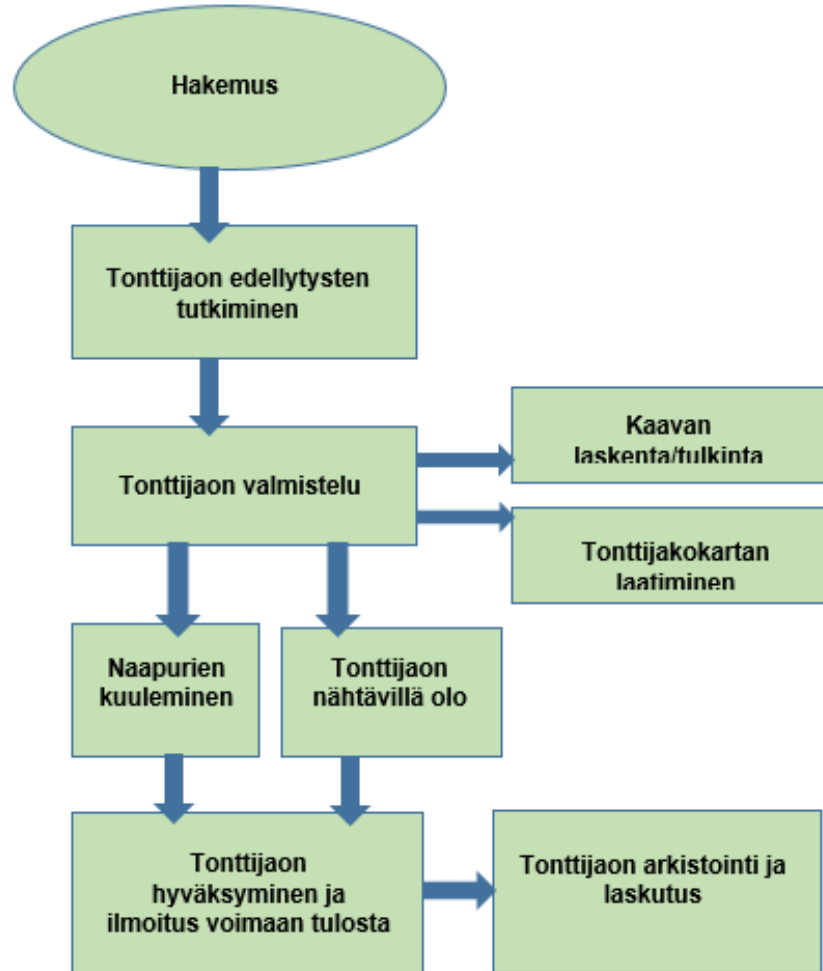

### KOORDINAATTILUETTELO 508-12-10-1, 2, 3, 4

N.O	X	Y	
1	6878089.214	2533033.569	Monikulmiopisteet
2	6878125.713	2533019.254	
3	6878165.334	2533003.715	
5	6878179.713	2533041.875	
6	6878193.323	2533077.994	
8	6878157.915	2533102.219	
9	6878134.650	2533113.075	
10	6878107.189	2533101.121	
11	6878101.152	2533085.101	
12	6878104.728	2533074.739	
13	6878097.607	2533055.842	
14	6878141.087	2533058.812	

N.O	X	Y
474	6878010.272	2533029.693
472	6878118.552	2532972.727
471	6878240.717	2532934.874


Mäntä-Vilppulan 12. kaupunginosan korttelin 10 tontit muodostuvat kokonaisuudessaan kiinteistöistä 508-405-2-777.

<b>TONTTIJAKO</b>	TJ-kartta 3-2010	Mäntä-Vilppula
Asemakaava hyväksytty 28.5.2007/175		Kaupunginosa 12
Laskenut maanmittausteknikko Louko Vaske		Kortteli 10
Pohjakartan hyväksyi ja tonttijaon laati: 1.3.2010		Tontit 1, 2, 3 ja 4
Kiinteistöinsinööri Lasse Kivinen		
Maankäyttöinsinööri hyväksynyt 3.9.2010		Mittakaava 1:1000

# Kiinteistönmuodostamislaki

## Lohkomisen toimituskartta

### LOHKOMINEN PROSESSI

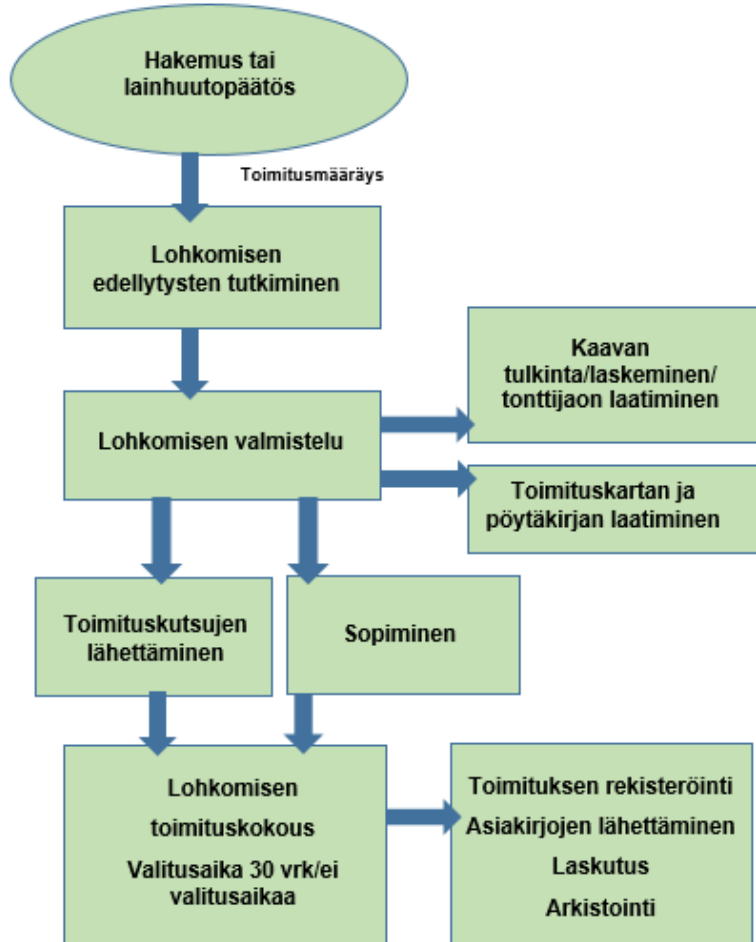

MANTTA-KALVUO		TONTTIKARTTA	
Tontin lohkominen n:o	2-2010	MANTTA-VLPPULA	Mittakaava 1:1000
Perustamispöytäkirja n:o	17.8.2007/175	Talutusajan alkamisajankohta ja vuosi	12
Mikä päivä tontin lainhuuto	3.3.2010/3	Kokouksen puolesta	10
OTSONPOLKUKETUNKULUA	KE	19.4.2010	1,2,3,4
Päivä 28.4.2010		Lasse Eskelinen Lasse Eskelinen	

KOORDINAATTILUETTELO 508-10-1, -2, -3 ja -4				
N:o	X	Y	Rajamerkin laatu	
1	6878089.214	2533033.569	-	Putkipyykki
2	6878125.713	2533019.254	-	-
3	6878165.334	2533003.715	-	-
4	6878173.568	2533025.567	-	-
5	6878179.715	2533041.875	-	-
6	6878193.323	2533077.994	-	-
7	6878189.448	2533087.504	-	-
8	6878107.915	2533102.219	-	-
9	6878134.650	2533113.075	-	-
10	6878107.189	2533101.121	-	-
11	6878101.152	2533085.101	-	-
12	6878104.728	2533074.739	-	Ei rakennettu
13	6878097.667	2533055.842	-	Putkipyykki
14	6878141.067	2533058.852	-	Ei rakennettu

MONIKULMIOPISTEET			
474	6878010.272	2533029.693	
472	6878118.552	2532972.727	
471	6878240.717	2532934.874	

