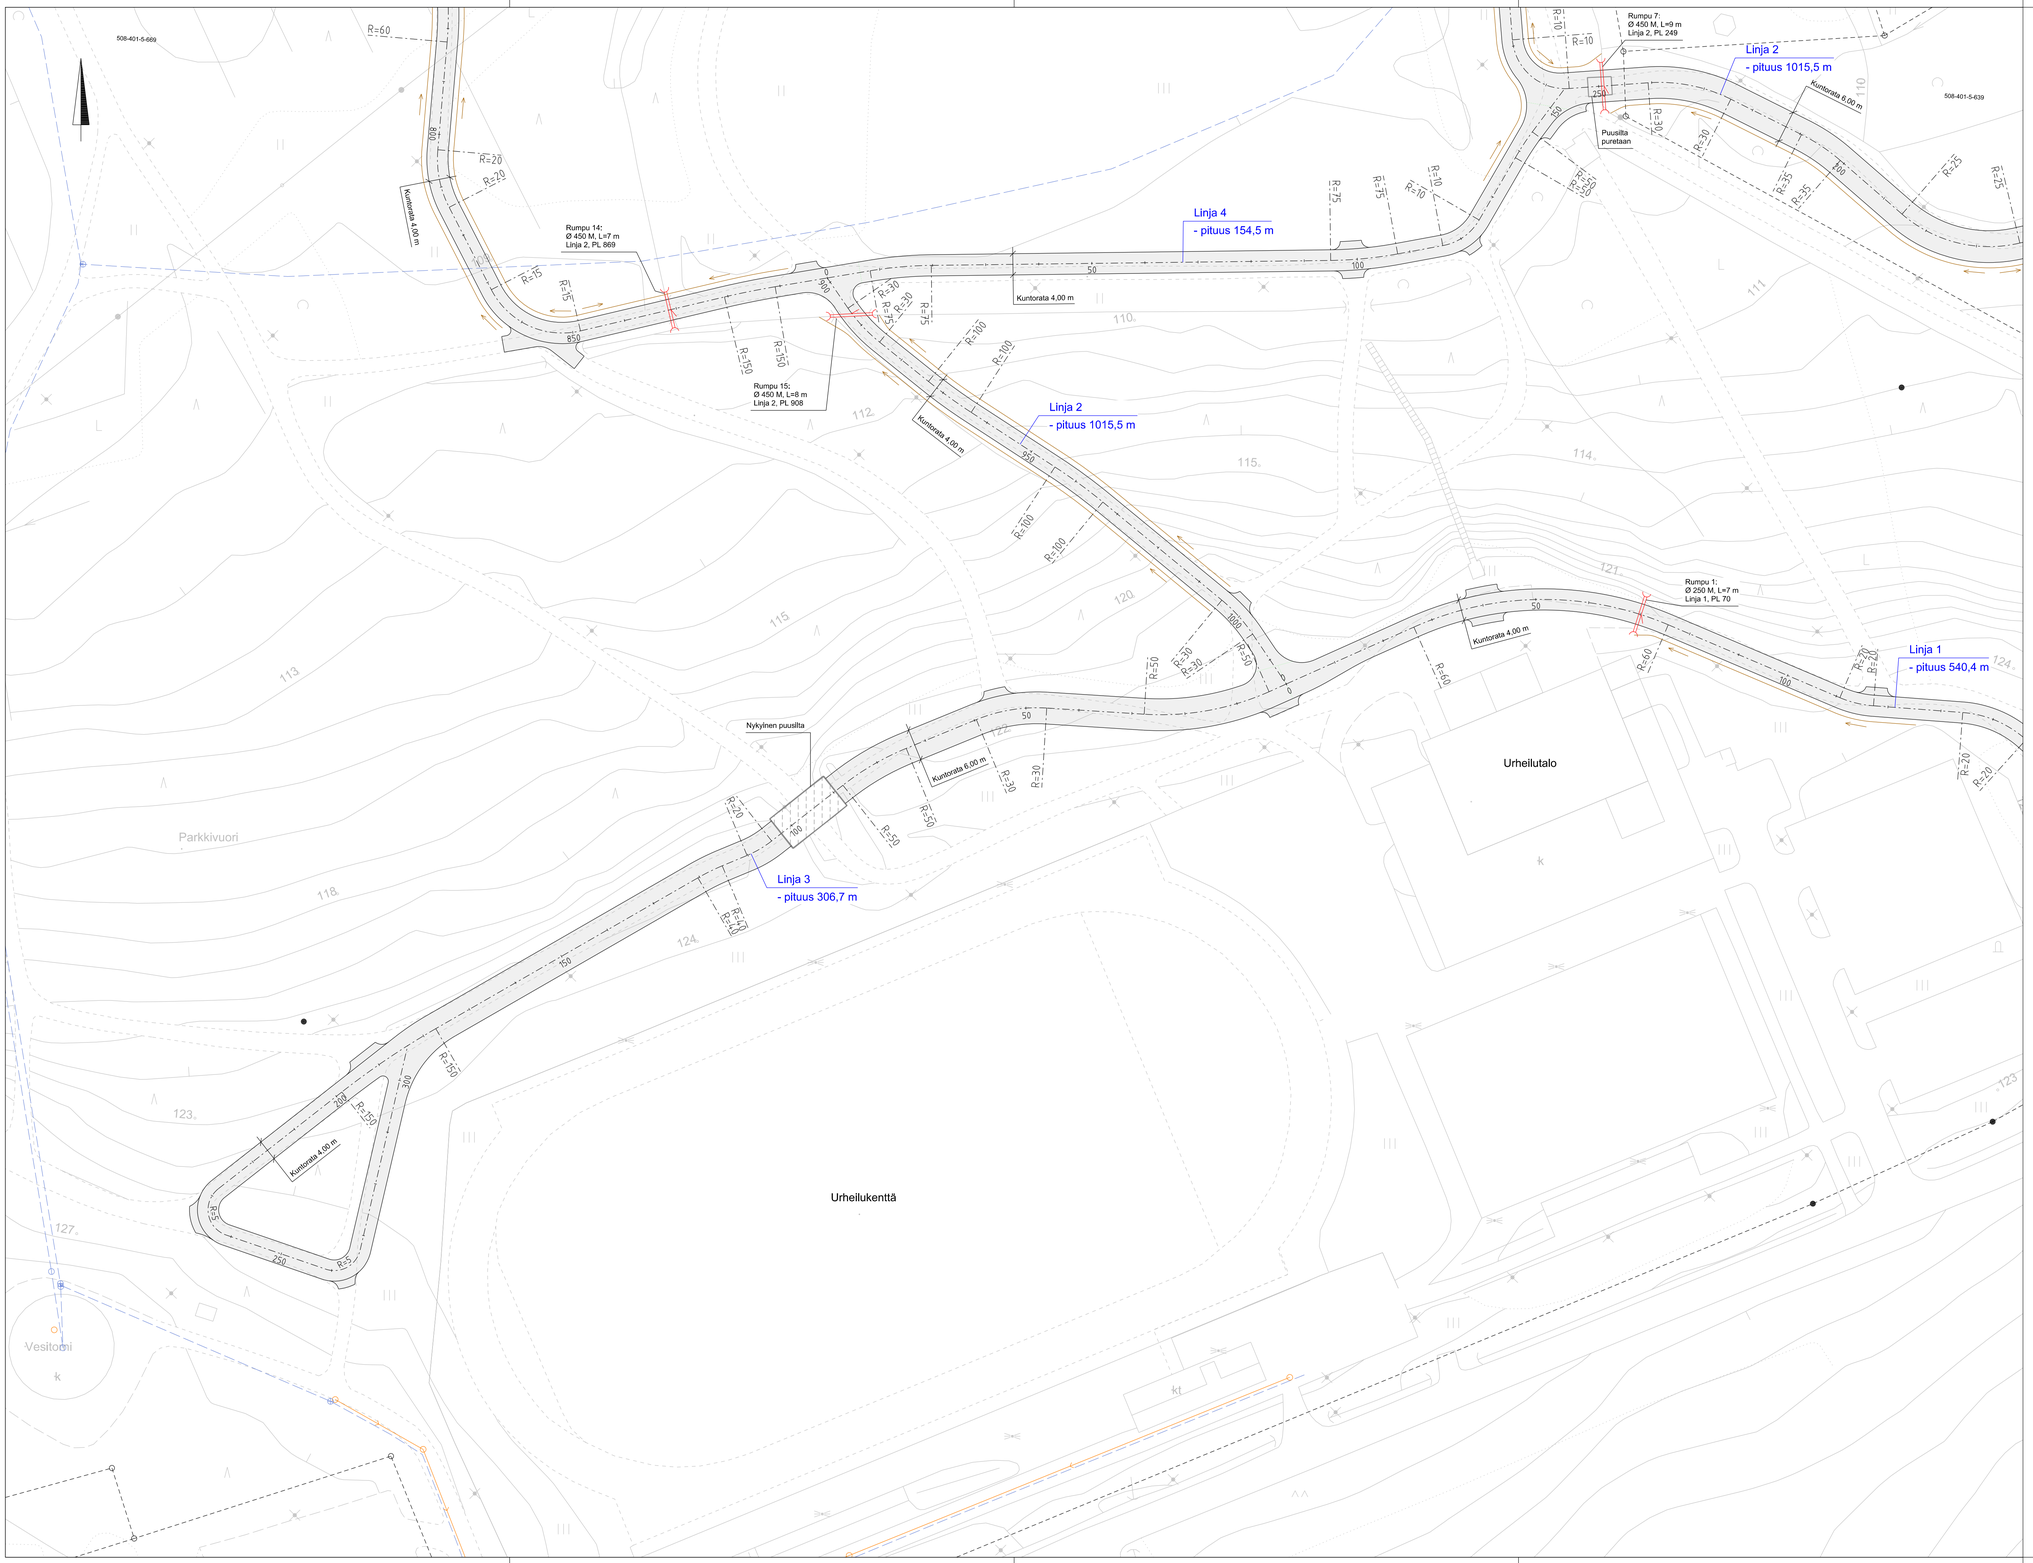

Merkinnät:

- Kuntorata, kivituhka
- Kuntoradan reuna
- Ojapainanne, virtaussuunta
- Niska-/laskuoja, virtaussuunta
- Uusi rumpu M
- Nykyinen rumpu
- Jätevesiviemäri ja -kaivo
- Jäteveden paineviemäri
- Vesijohto
- Hulevesiviemäri ja -kaivo

Puut ja kasvillisuus poistetaan rakentamisen edellyttämässä laajuudessa

Suunnitelman koordinaatti- ja korkeusjärjestelmä: ETRS-GK24 / N2000

K.osa / Kylä	Kortteli / Tila	Tonttl / Rekntro	Viranomaisten merkintöjä
Rakennustoimenpide			Piirustuslaji / Juokseva nro
Rakennuskohteen nimi ja osoite Mänttä-Vilppulan kaupunki Parkkivuoren kuntorata			Piirustuksen sisältö: Suunnitelmakartta 1 - Parkkivuoren kuntorata Mittakaava: 1:500
ym-suunnittelu oy Teerikorventie 74 35820 Mänttä			Suunn.ala: TKA Työnro: 2225470 Piirustusnro: S1 Tiedosto
Suunn. Juha Uotila Päiväys 9.9.2022			Muutos