



SIVU ETELÄÄN

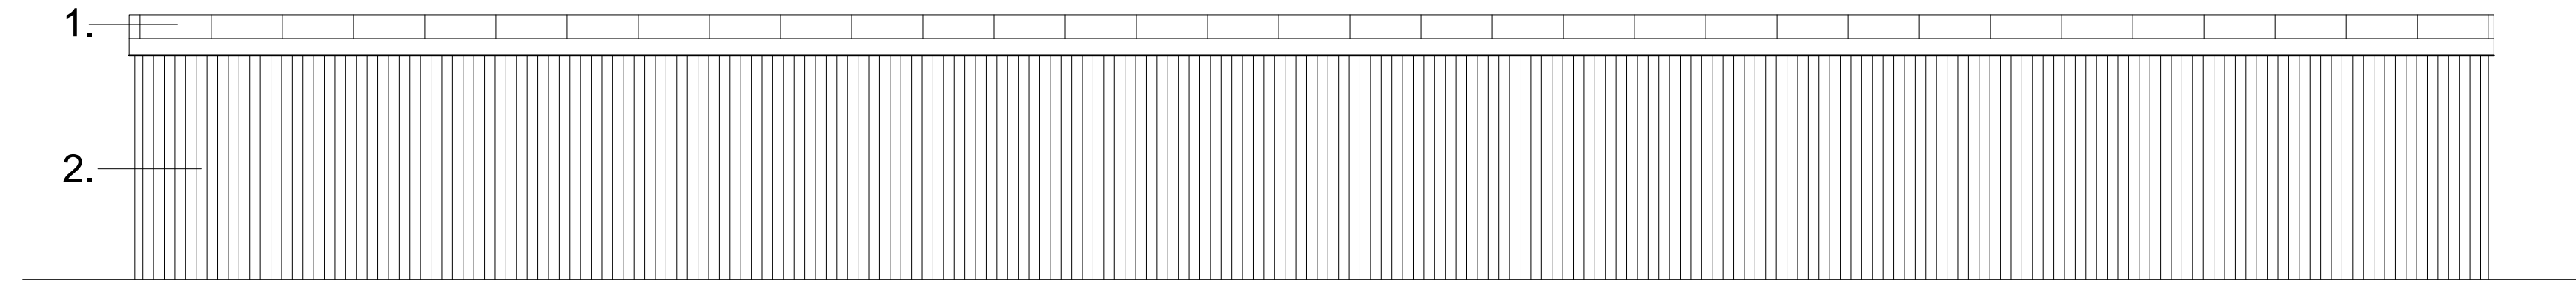


SIVU POHJOISEEN

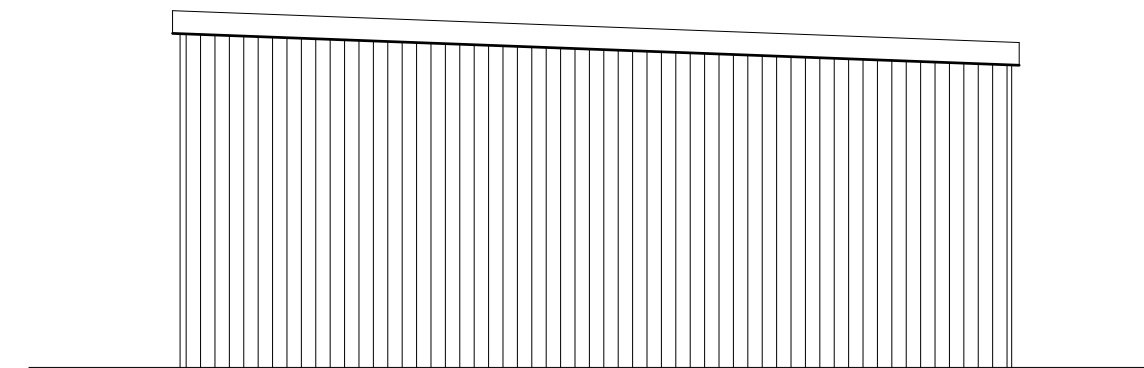

SIVU LÄNTEEN

1. PELTIKATE
2. PROFIILIPELTI

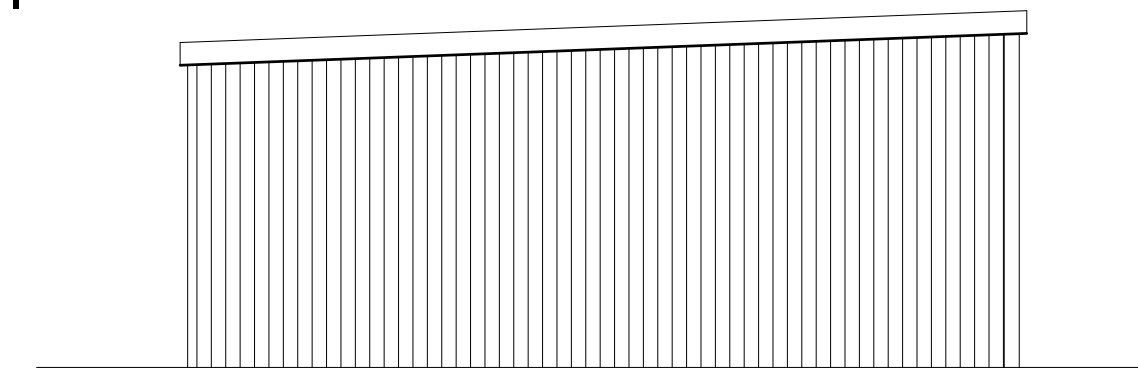

SIVU ITÄÄN

VESIKATON TURVAVARUSTEET 1007/2017
YMPÄRISTÖMINISTERIÖN ASETUS
RAKENNUKSEN KÄYTTÖTURVALLISUUDESTA MUKAAN

KIINTEISTÖTUNNUS	508 - 1 - 140 - 10	RAKENNUSLUVAN TUNNUS	
RAKENNUSOIMENPIDE	LAAJENNUS	PIIRUSTUSLAJI	PÄÄPIIRUSTUS
RAKENNUSKOHTTEEN NIMI JA OSOITE	AS OY RUSINLEHTO RUSINNIEMENTI 24 35800 MÄNTTÄ	PIIRUSTUKSEN SISÄLTÖ	JULKISIVUT 1:50
TUPAINSSI-AIMO SIEKKINEN Valkeajärventie 50, 35820 Mänttä 0400 640672, aimo.siekkinen@tupainssi.fi		SUUNNITTELUALA	ARK PÄIVÄYS 01.03.2023
		 SUUNNITTELIJA Aimo Siekkinen RI	