


UUSI HUOLTOHALLI (~ 180m<sup>2</sup>)  
(POIKKEAMISLUVAN KOHDE)

Seppään puistotie

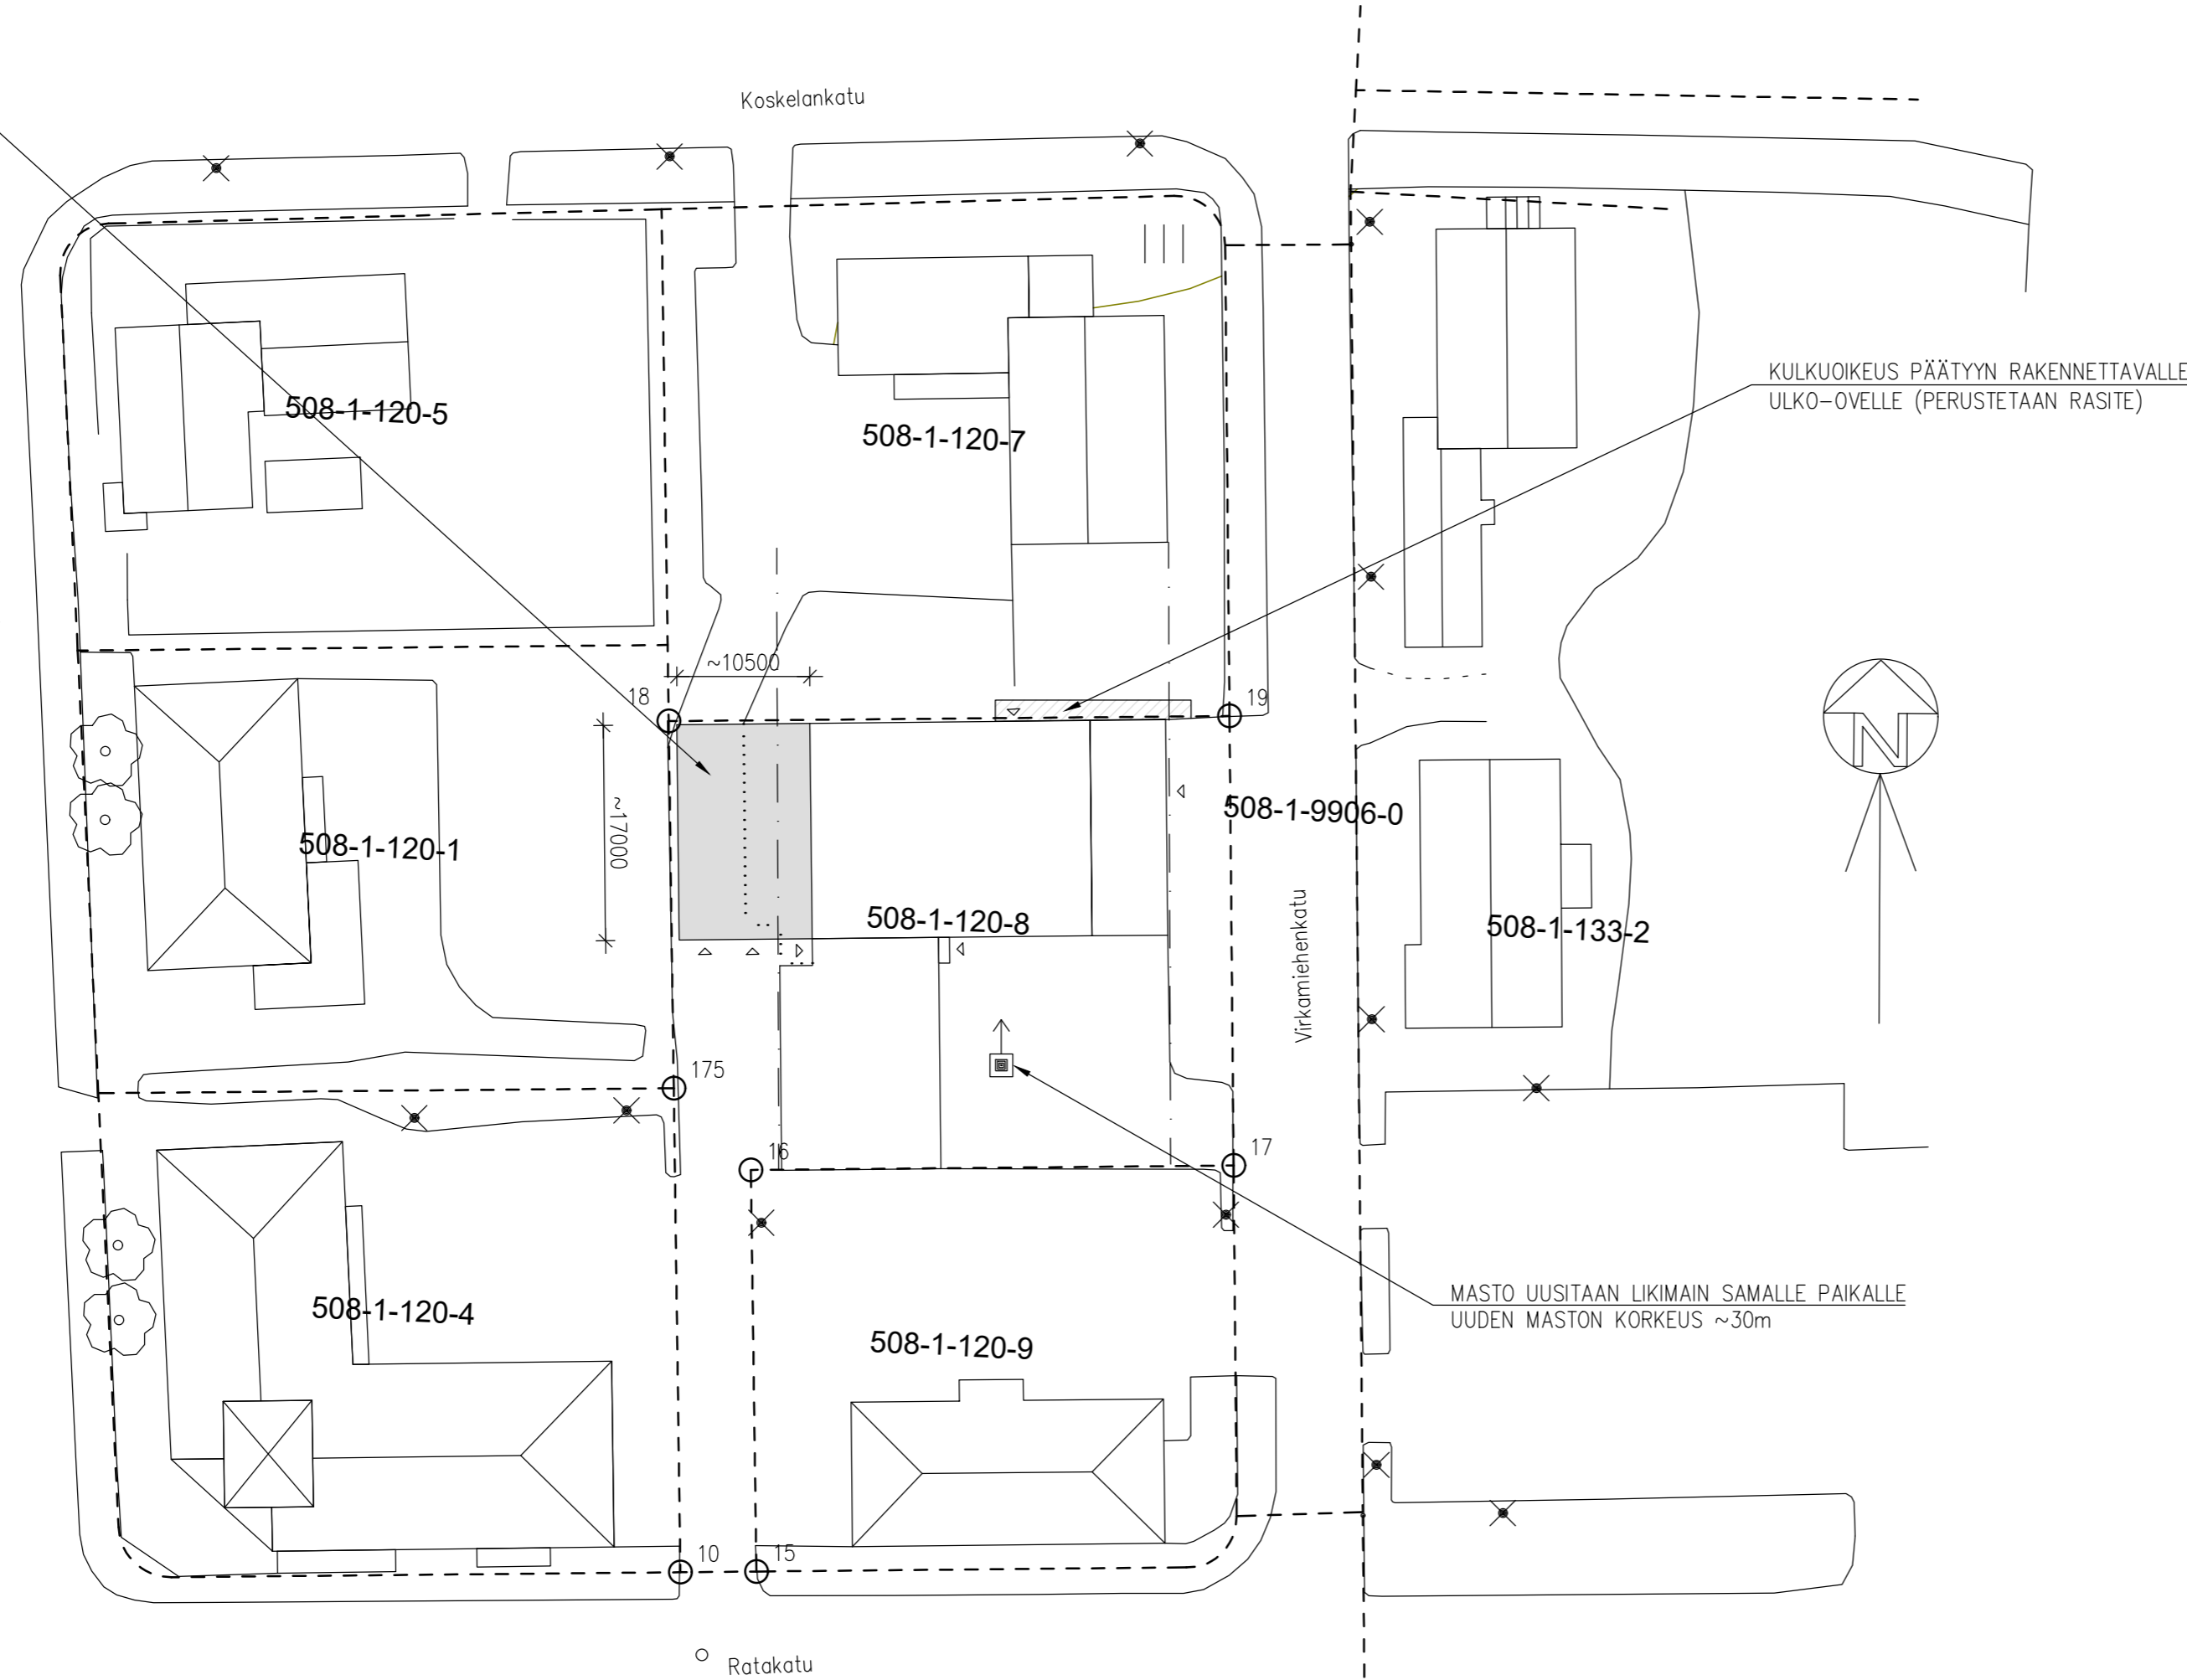

#### RAKENNUSOIKEUSLASKELMA

ASEMAKAAVASSA RAKENNUSPAIKKA ON LIIKE- JA TOIMISTORAKENNUKSEN KORTTELIALUETTA (K-4). ALUE ON TARKOITETTU TELETEKNIIKAA PALVELEVIA RAKENNUKSIA JA LAITOKSIA VARTEN. ALUEELLE SAA RAKENTAA YHDEN ASUINHUONEISTON KIINTEISTÖN HOIDOLLE VÄLTTÄMÄTÖNTÄ HENKILÖKUNTAA VARTEN. RAKENNUSPAIKAN KOKO ON 1759 m<sup>2</sup>. RAKENNUSOIKEUS ON 1231 m<sup>2</sup> (e=0,70)

NYKYINEN TOIMISTORAKENNUS: 718 m<sup>2</sup>  
RAKENNETTAVA HUOLTOHALLI: ~180 m<sup>2</sup>

YHTEENSÄ RAKENTAMISEN JÄLKEEN: ~900 m<sup>2</sup>

HUOM! LAAJENNUKSEN MITAT TARKENTUVAT RAKENNUSLUPAVAIHEESSA.

|  |                      |                 |  |                                      |
|--|----------------------|-----------------|--|--------------------------------------|
| K.OSA<br>1   | KORTTELI/TILA<br>120 | TONTTI/RNo<br>8 | VIRANOMAISTEN MERKINTÖJÄ               |                                      |
| RAKENNUSOIMENPIDE<br>TOIMISTORAKENNUKSEN LAAJENNUS (HUOLTOHALLI)                             |                      |                 | PIIRUSTUSLAJI<br>PÄÄPIIRUSTUS          | JUOKS.No                             |
| RAKENNUSKOHTEEN NIMI JA OSOITE<br>MÄNTÄN HUOLTOTOIMI OY<br>VIRKAMIEHENKATU 3<br>35800 MÄNTTÄ |                      |                 | PIIRUSTUKSEN SISÄLTÖ<br>ASEMAPIIRUSTUS | MITTAKAAVAT<br>1:500                 |
| RAKENTAJAPALVELU KIVINEN<br>KOSKIKATU 7<br>35700 VILPPULA                                    |                      |                 | SUUN.ALA<br>ARK                        | TYÖ No<br>PIIR.No<br>MUUTOS          |
| 050-5445761<br>teemu.kivinen@gmail.com   |                      |                 | PÄIVÄYS<br>29.5.2023                   | YHT.HENK.<br>TEEMU KIVINEN, RI (AMK) |