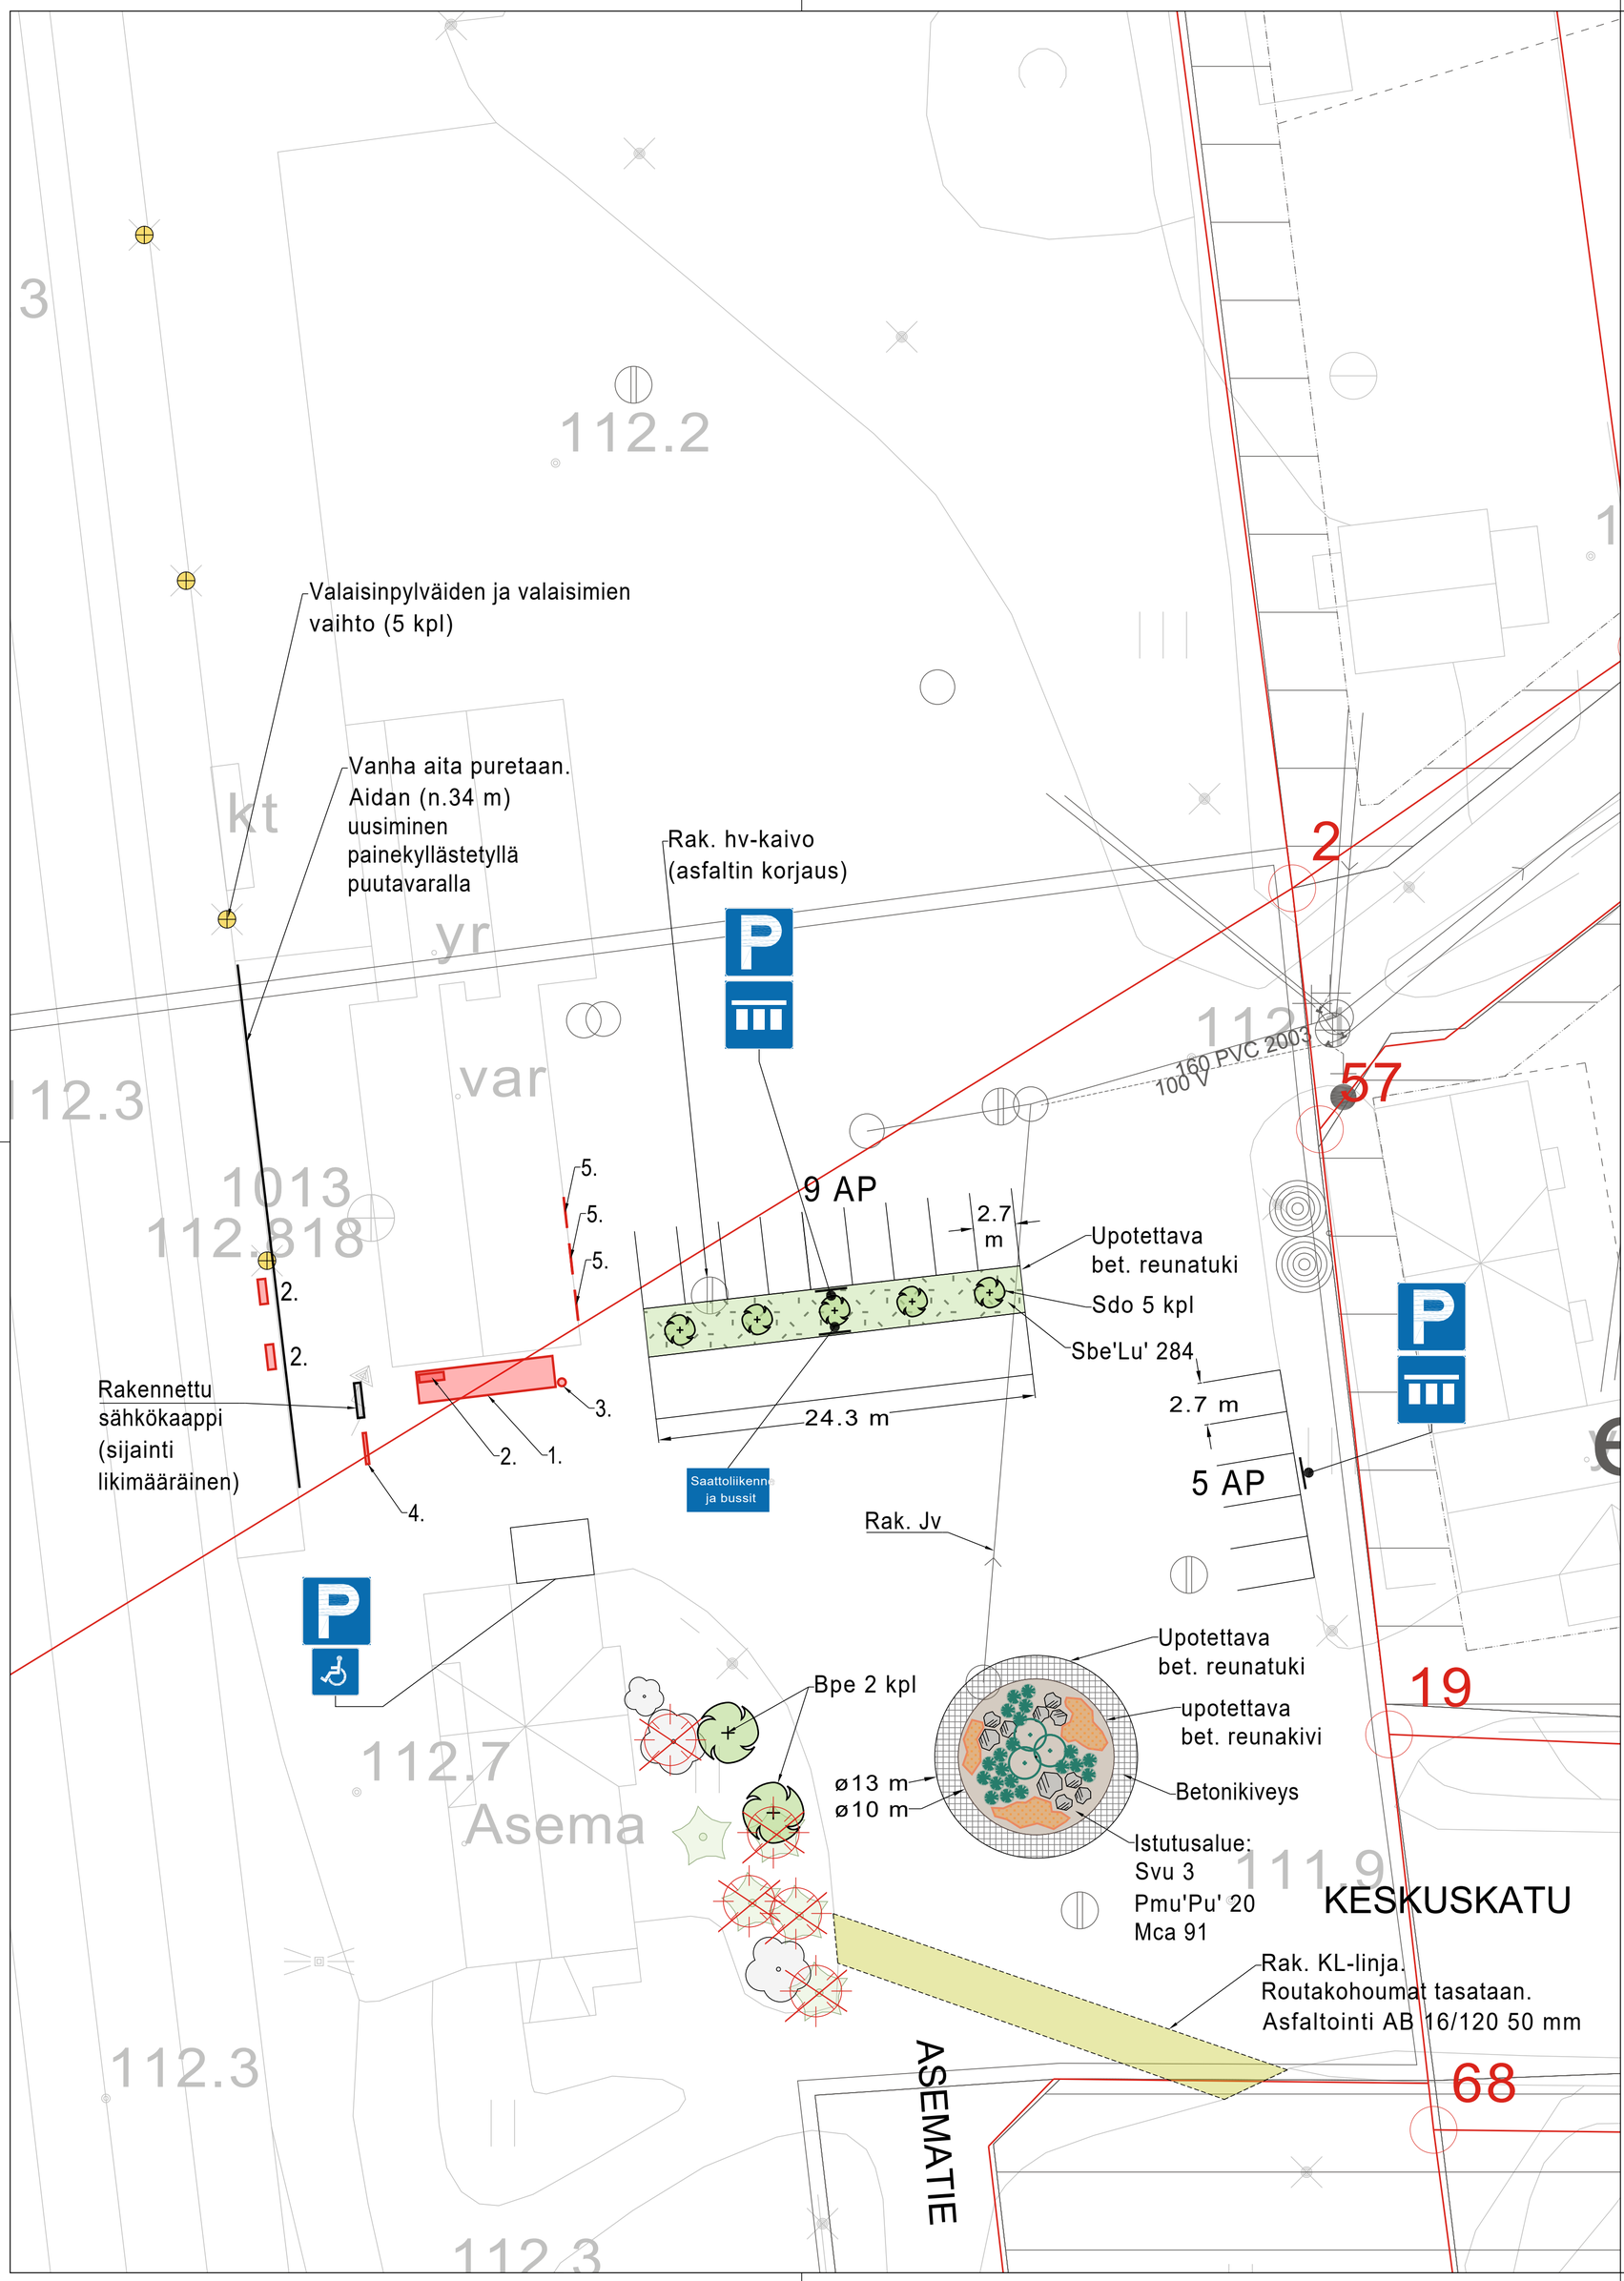

SELITEOSIO

UUSI KASVILLISUUS

Tunnus	Nimi	Koko (cm)	Istutusetäisyys	Kpl
LEHTIPUUT				
Sdo	Sorbus dodong, tuurenpihlaja	ry 10-12	suunnitelman mukaan	5
Bpe	Betula pendula, rauduskoivu	ry 12-14	suunnitelman mukaan	2
			Puita yhteensä	7 kpl
LEHTI- JA HAVUPENSAAT		Koko (cm)	Istutustiheys	Kpl
Sbe'Lu'	Spiraea beauverdiana 'Lumikki'/verhoangervo	20-40	4 kpl/m2	53 m2/212kpl
Svu	Syringa vulgaris, pihasyreeni (violetti)	40-60	suunnitelman mukaan	3
Pmu'Pu'	Pinus mugo 'Pumilio'	20-40	suunnitelman mukaan	20
			Pensaita yhteensä	151 kpl
PERENNAT			Istutustiheys	Kpl
Mce	Molinia caerulea Moorhexe, siniheinä Moorhexe		7 kpl/m2	13 m2/ 91kpl

Uudet puuistutukset ja pensasistutusalueet katetaan männynkuorikatteella 100 m2

UUDET KALUSTEET

Nro	Kaluste/varuste	Kpl
1.	Pyöräkatos Seagul, Vitreo Oy/ Ö60-34LN, 20 paikkaa, RAL9005, puolikkaaseen katokseen runkolukituspaikat, toiseen puolikkaaseen ei pyöräpaikkoja	1 kpl
2.	Penkki House (Lappset, 060360M Puuosat:RAL7037, metalliosat RAL7024)	3 kpl
3.	Roska-astia CITY 100 betonijalustalla, (RST)	1 kpl
4.	Infotaulu, leveys 2 m	1 kpl
5.	Suurkuvatulostetaulut (2 m x 2 m)	3 kpl

PINNOITTEET JA REUNUKSET

Materiaali	m2/ m
Betonikiveys (Rudus Klassikko harmaa tai vastaava)	55 m2
Upotettava betoninen reunatuki, korotettu (esim. Rudus H-kivi)	127 m
Maakivet, esim. 300-500 ja 500-700 mm	10 kpl

POISTETTAVAT/KUNNOSTETTAVAT KALUSTEET JA PINNOITTEET

Puuaita puretaan. Rakennetaan vastaava puuaita painekyllästetystä puutavarasta	34 m
Nykyisten valaisimien purku. Tilalle asennetaan uudet valkoiset teräskartiopylväät	5 kpl
Liikennöitävän asfalttialueen routineet ja rikkoutuneet pinnoitteet tasataan ja korjataan (AB 16/120 50 mm)	~100 m2

MERKINTÖJEN SELITYKSET

- poistettava puu
- säilytettävä havupuu (sijainti likimääräinen)
- uusi lehtipuu
- yksittäispensaat
- pensasistutus
- perennaistutus
- betonikiveys (ympyräladonta)
- maakivet
- korjattava asfalttialue

Rakennuskohde Mänttä-Vilppulan kaupunki Vilppulan asema Vihersuunnitelma	Piirustuksen sisältö Asemapiirros	Mittakaavat 1:250
FCG Puistokatu 2 A, 40100 Jyväskylä Puh. 010 4090, www.fcg.fi	Suunnitteluala, työnumero ja piirustuksen numero MAS P49044 1 Tiedosto	Muutos
Päiväys 14.6.2023 Pääsuunn. H.Väisänen Hyv.	Suunn./Piirt. H.Tuomola Tarkastaja Yhteyshenkilö H. Väisänen	A S