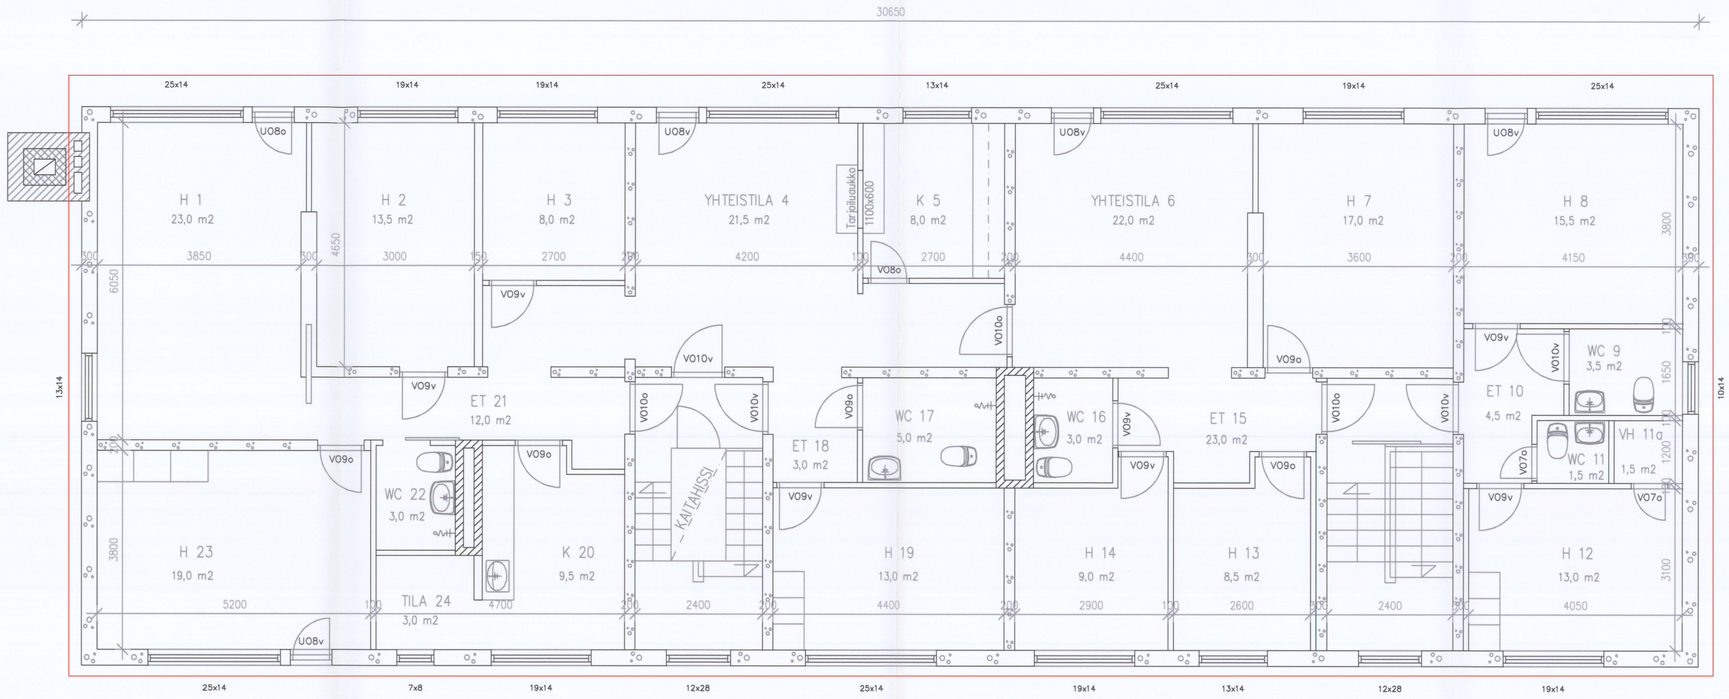

K.OSA	KORTTELI/TILA	TONTTI/RNo	RAKENNUSLUVAN TUNNUS
RAKENNUSTOIMENPIDE			PIIRUSTUSLAJI / JUOKS.No
–			PÄÄPIIRUSTUS
RAKENNUSKOHTEEN NIMI JA OSOITE			PIIRUSTUKSEN SISÄLTÖ / MITTAKAAVAT
ASEMANSEUDUN RYHMÄKOTI VILPUNKATU 10 35700 VILPPULA			POHJAPIIRUSTUS (2. KERROS) 1:50
			SUUN.ALA / TYÖ No / PIIR.No / MUUTOS
			ARK
			PÄIVÄYS 27.04.2007 / YHT.HENK. Teemu Kivinen