



Leikkaus A-A

1:200 / 1:200

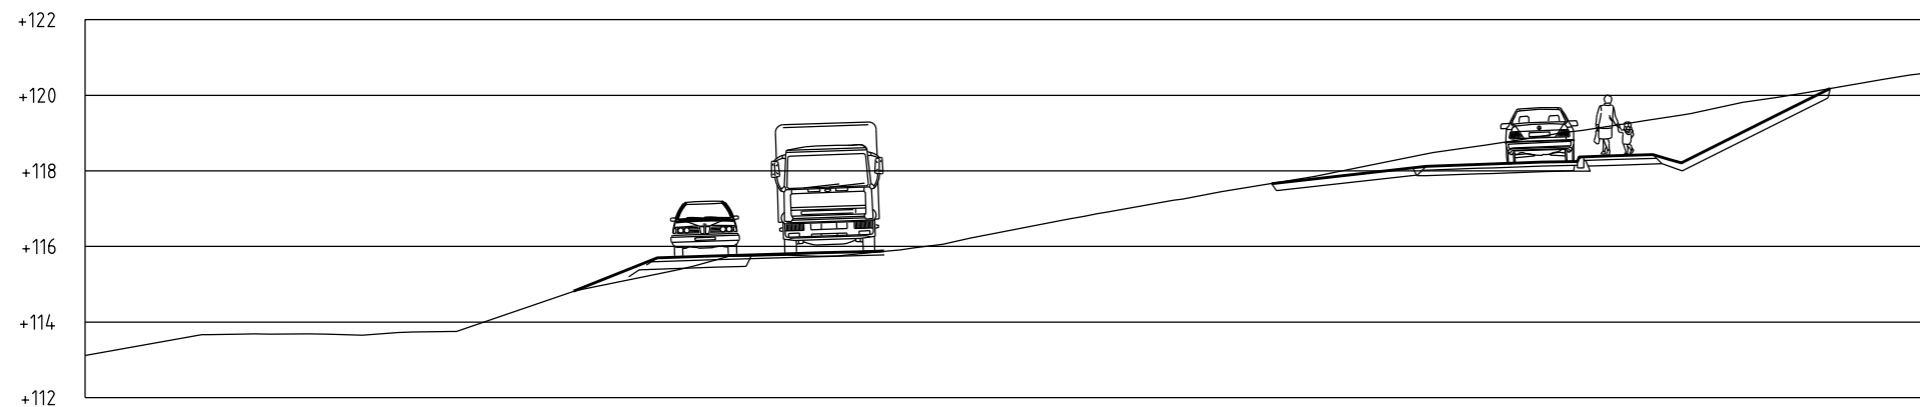

Tyypipoikkileikkaukset

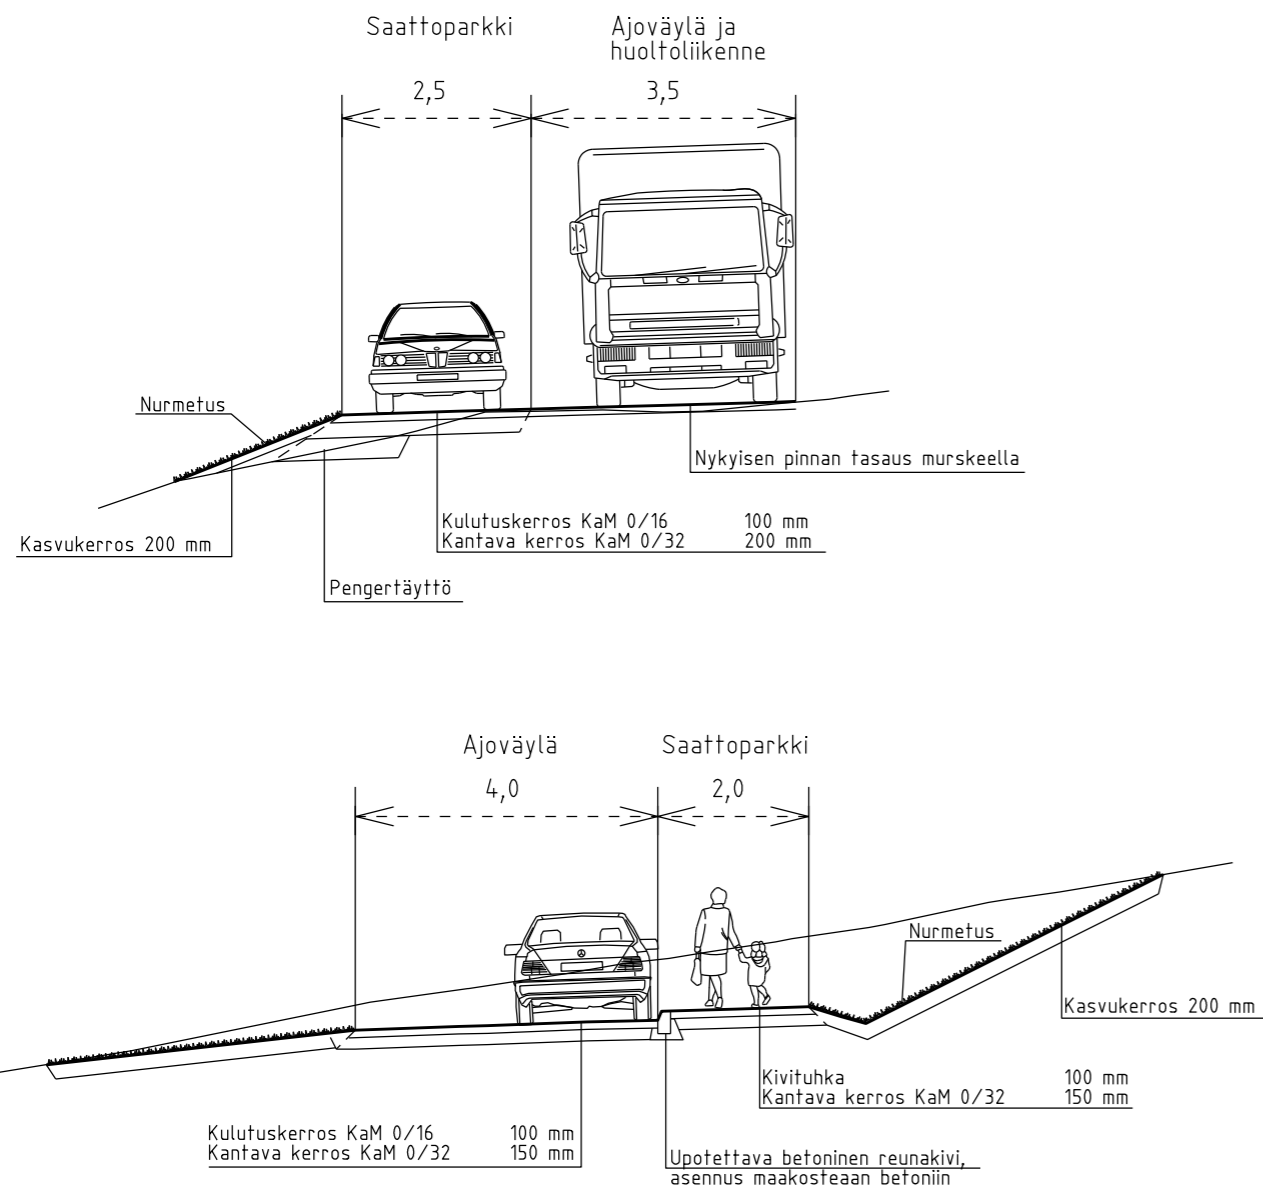

LUONNOS 17.4.2024

ETRS-GK24, N2000

Kaupunginosa/Kylä	Kortteli/Tila	Tontti/rno	Viranomaisten merkintöjä
Rakennuksen numero/Rakennusten numerot/Rakennustunnus/Rakennustunnukset			
Rakennustoimenpide			Piirustuslaji RAKENNUSSUUNNITELMA Juoks.no
Rakennuskohde MÄNTTÄ-VILPPULAN KAUPUNKI SAVOSENMÄEN KOULU Saattoliikenne MÄNTTÄ			Piirustuksen sisältö LEIKKAUS A-A JA TYYPPIPOIKKILEIKKAUSET Mittakaavat 1:200 1:100
Suunnittelualue, työnnumero ja piirustuksen numero			Muutos
FCG Finnish Consulting Group Oy Puistokatu 2 A, 40100 Jyväskylä Puh. 010 4090, www.fcg.fi			KTL P50970 - 02
Päiväys 17.4..2024 Pääsuunn. J.Silvennoinen			Tiedosto Savosenmäen koulun saattoliikenne.dgn
Suunn./Piirt. M. Kauppinen			A
Yhteyshenkilö			S