


MUUTOSTYÖT TEHDÄÄN VANHAAN HIRSIRAKENTEISEEN RIIHEEN, JOHON AVATAAN IKKUNOITA JÄRVEN SUUNTAAN JA RAKENNETAAN TERASSI. RAKENNUKSEN RUNKO OIKAISTAAN JA ALIMMAT HIRRET UUSITAAN TARVITTAVILTA OSIN. LATTIARAKENTEET UUSITAAN JA TEHDÄÄN LANKKULATTIA.

ESTEETTÖMYYS HUOMIOIDAAN SISÄÄNKÄYNNISSÄ RAKENTAMALLA RAMPPI JA SAMOIN TERASSILLE JÄRJESTETÄÄN ESTEETÖN KULKU SISÄKAUTTA. PIHA-ALUEET JA PARKKIPAIKAT TASATAAN MURSKEELELLÄ.

RIIHEN POHJOISPUOLELLE RAKENNETAAN UUSI LAAVU, JONKA EDUSTALLE TEHDÄÄN TULISIJÄ ESIM. KAIVONRENKAASTA. LAAVUN ETÄISYYS RIIHESTÄ VÄHINTÄÄN 8 METRIÄ.

RAKENNUSTIEDOT	
<u>VANHA RIIHI</u>	
KERROSALA	58 m ²
KOKONAISALA	58 m ²
TILAVUUS	220 m ³
<u>RAKENNETTAVA LAAVU</u>	
POHJAPINTA-ALA	~20 m ²
EI MUODOSTA KERROSALAA	
RAKENNUSTEN PALOLUOKKA	P3

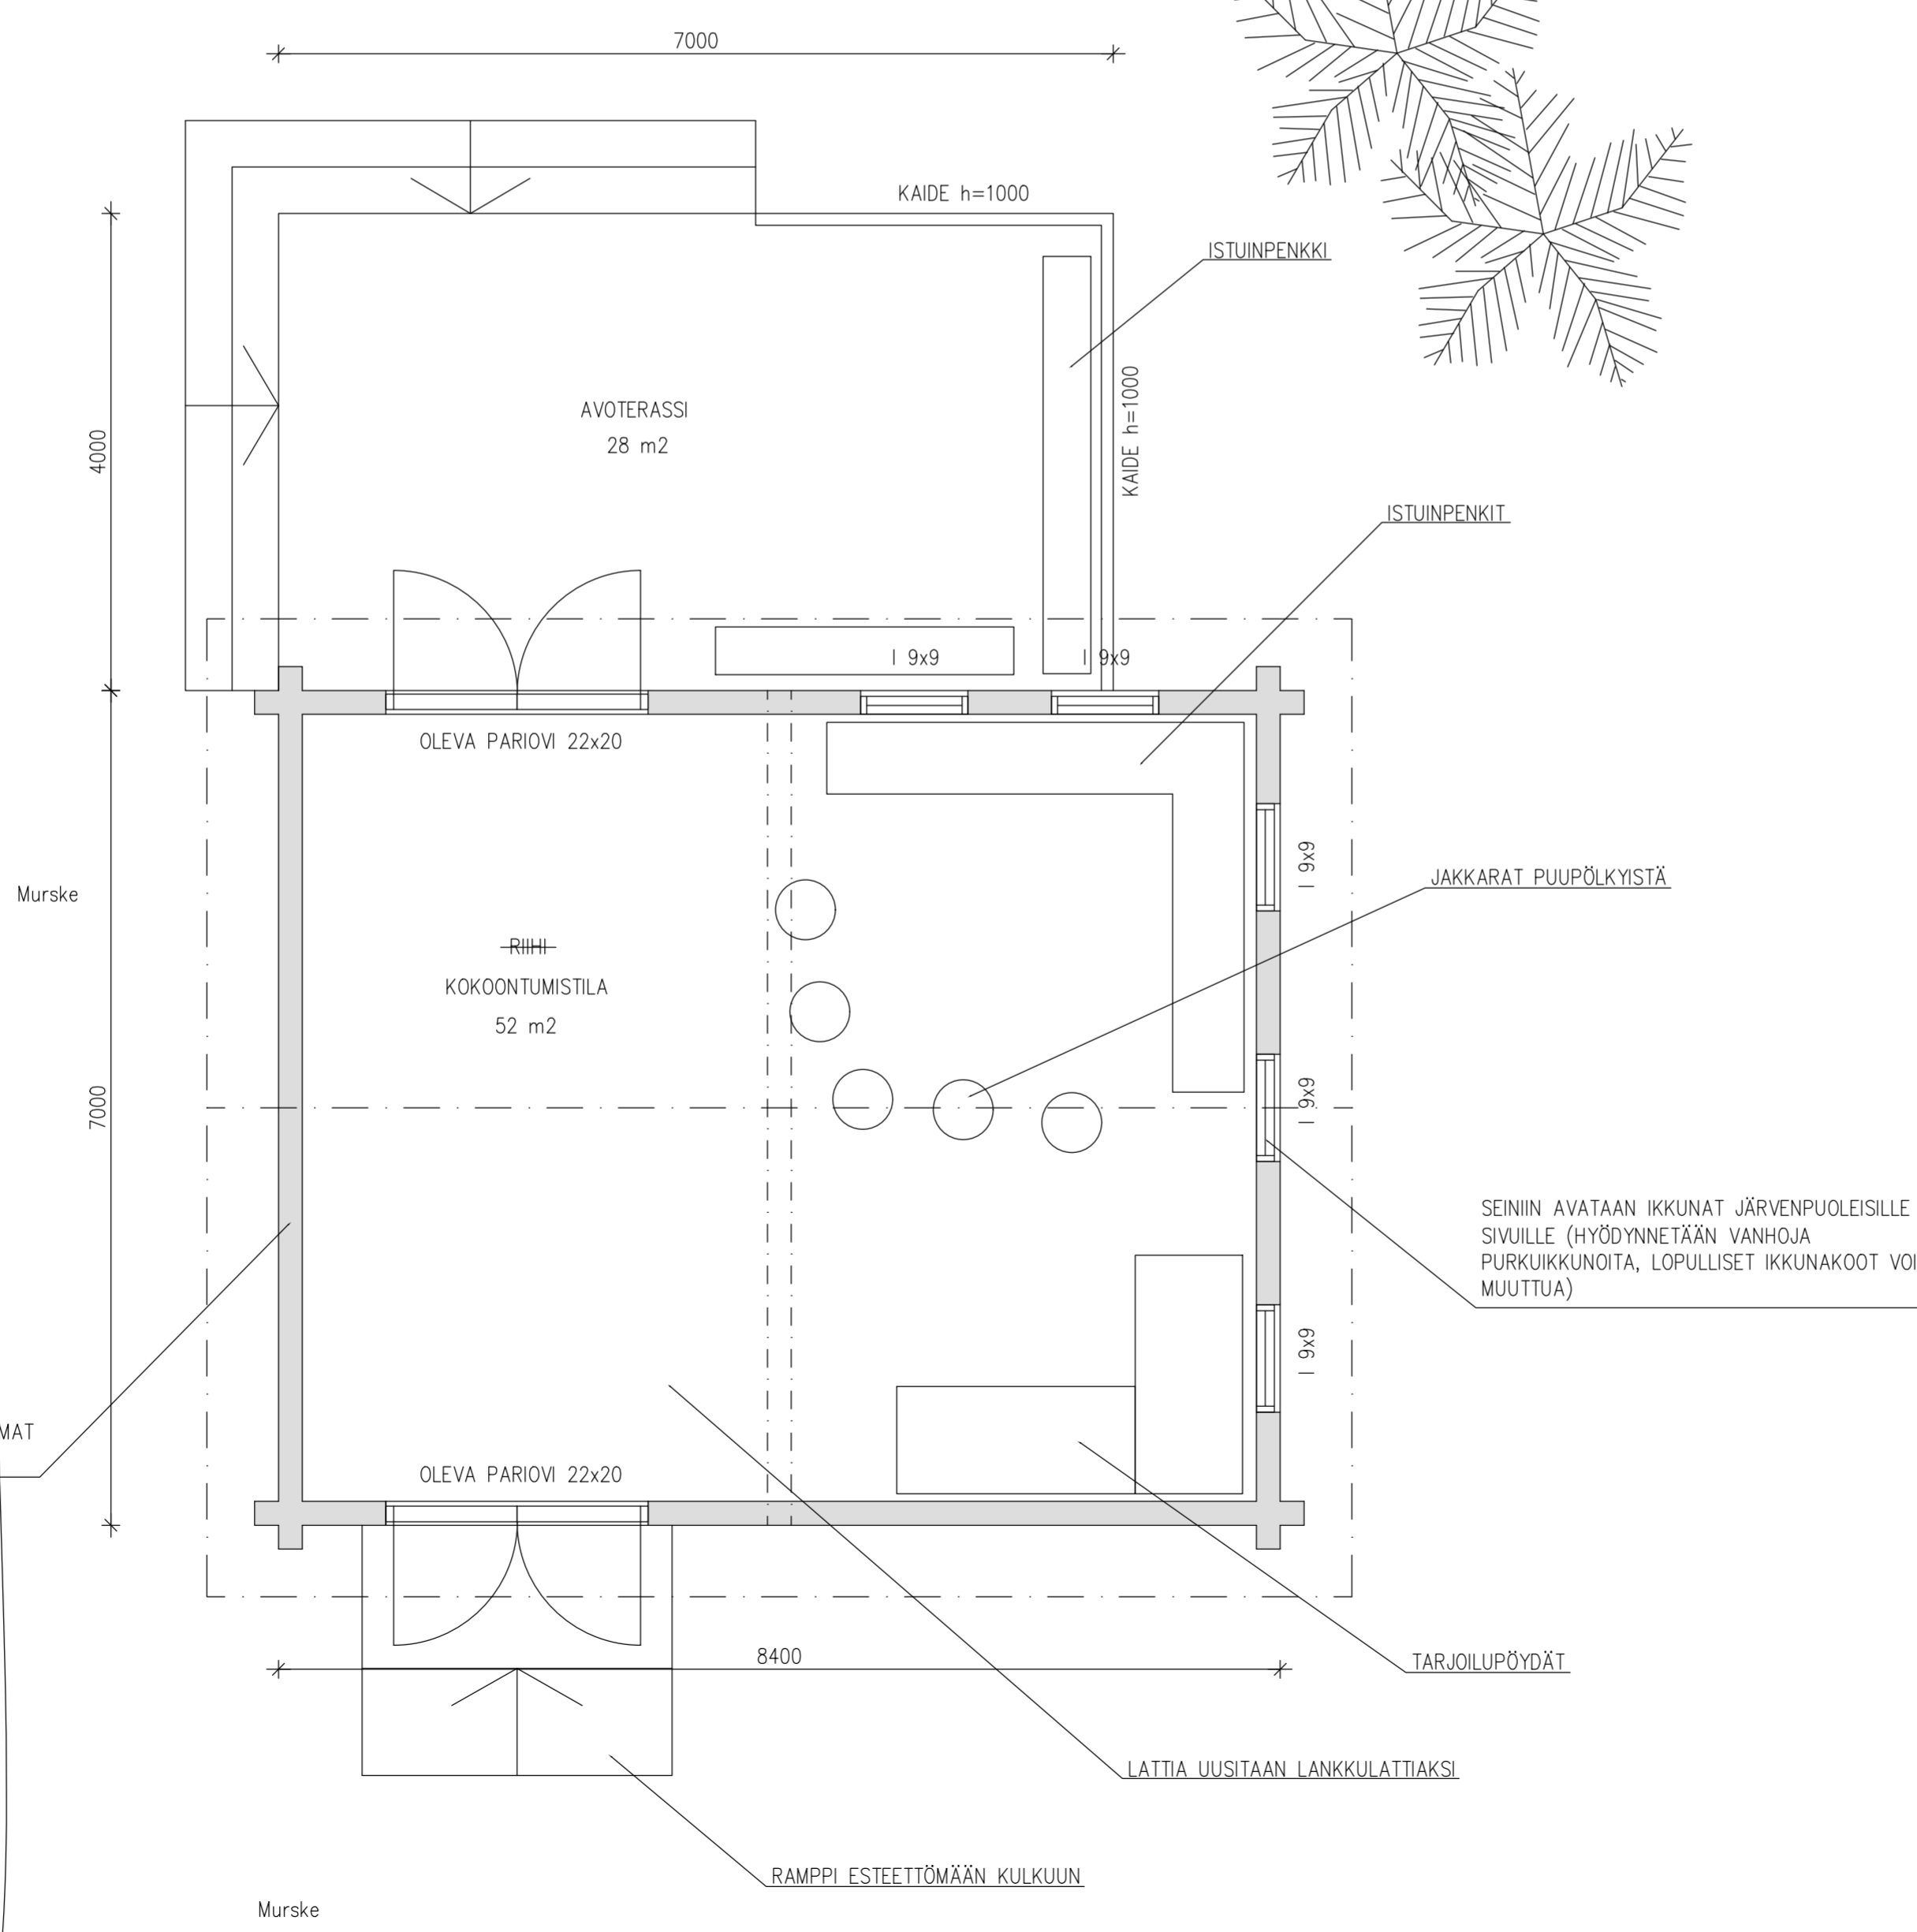

VANHA HIRSIKEHIKKO OIKAISTAAN JA ALIMMAT HIRRET UUSITAAN TARVITTAVILTA OSIN

K.O.SA	KORTTELI/TILA	TONTTI/RNo	VIRANOMAISTEN MERKINTÖJÄ	
508-406-2-7				
RAKENNUSTOMENPIDE			PIIRUSTUSLAJI	JUOKS.No
VANHAN RIIHEN MUUTOS KOKOONTUMISTILAKSI JA UUDEN LAAVUN RAKENTAMINEN			PÄÄPIIRUSTUS	
RAKENNUSKOHTEN NIMI JA OSOITE			PIIRUSTUKSEN SISÄLTÖ	MITTAKAAVAT
VILPPULAN ETELÄISET KYLÄT			POHJAPIIRUSTUS	1:50
SAMMALLAMMINTIE				
35700 VILPPULA				
RAKENTAJAPALVELU KIVINEN	SUUNNALA	TYÖ No	PIIR.No	MUUTOS
KOSKIKATU 7	ARK			
35700 VILPPULA				
050-5445761	PÄIVÄYS	YHT.HENK.		
teemu.kivinen@gmail.com	28.5.2024	TEEMU KIVINEN, RI (AMK)		