Länsirantatie

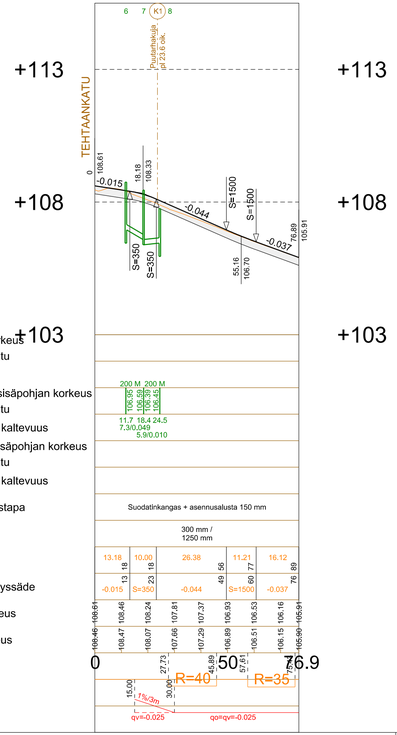

TYYPPIPOIKKILEIKKAUS
- PL 18

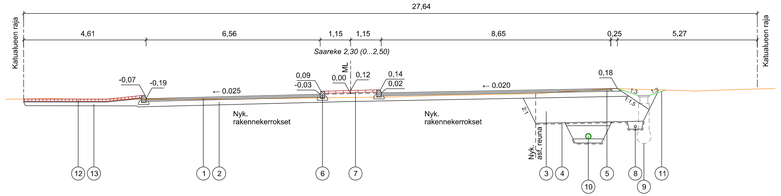

Ajorata: katuluokka 3, päällysrakenne:
- osittain uusittava: 300 mm, kokonaan uusi rakenne: 1250 mm

NRO	KERROS	MATERIAALI/TYYPPI	PAKSUUS	HUOM.
1	PÄÄLLYSTE	AB 16/120 kg/m2 ABK 22/120 kg/m2	50 mm 50 mm	
2	KANTAVA KERROS	KaM 0/32 mm	200 mm	
3	JAKAVA KERROS	KaM 0/90 mm	950 mm	
4	SUODATINKANGAS	N3		työsel. mukaan

PÄÄLLYSRAKENNE YHTEENSÄ 300 mm / 1250 mm

NRO	OSA	MATERIAALI/TYYPPI	HUOM.
5	PIENNARTÄYTTÖ	M 0/12 mm	
6	REUNATUKI	Betonia, upotettava	
7	KIVEYS	Betonia, Iso sauvakivi	Asennusalusta 30 mm
8	SALAOJA	Ø 110 mm SN8	
9	HULEVESIKAIVO	PEH-Muovi	Teleskooppi + ritiläkansi
10	HULEVESIVIEMÄRI	PP/k-SN8	
11	NURMETUS	Maisemanurmi 1	Kasvualusta 50 mm

Kivetty alue: päällysrakenne: 250 mm

NRO	KERROS	MATERIAALI/TYYPPI	PAKSUUS	HUOM.
12	KIVEYS	Betonia, Iso sauvakivi kivet + asennusalusta Hk	80+30 mm	
13	KANTAVA KERROS	KaM 0/32 mm	140 mm	

PÄÄLLYSRAKENNE YHTEENSÄ 250 mm

TYYPPIPOIKKILEIKKAUS
- PL 50

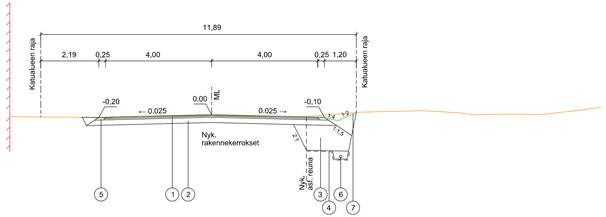

Ajorata: katuluokka 3, päällysrakenne:
- osittain uusittava: 300 mm, kokonaan uusi rakenne: 1250 mm

NRO	KERROS	MATERIAALI/TYYPPI	PAKSUUS	HUOM.
1	PÄÄLLYSTE	AB 16/120 kg/m2 ABK 22/120 kg/m2	50 mm 50 mm	
2	KANTAVA KERROS	KaM 0/32 mm	200 mm	
3	JAKAVA KERROS	KaM 0/90 mm	950 mm	
4	SUODATINKANGAS	N3		työsel. mukaan

PÄÄLLYSRAKENNE YHTEENSÄ 300 mm / 1250 mm

NRO	OSA	MATERIAALI/TYYPPI	HUOM.
5	PIENNARTÄYTTÖ	M 0/12 mm	
6	SALAOJA	Ø 110 mm SN8	
7	NURMETUS	Maisemanurmi 1	Kasvualusta 50 mm

Suunnitelman koordinaatti- ja korkeusjärjestelmä: ETRS-GK24 / N2000

K.osa / Kylä	Kortteli / Tila	Tontti / Reknro	Viranomaisten merkintöjä
Rakennustoimenpide			Piirustuslaji / Juokseva nro
Rakennuskohteen nimi ja osoite Mänttä-Vilppulan kaupunki Tehtaankatu - Länsirantatie liittymä			Piirustuksen sisältö Pituusleikkaus Tyyppipoikkileikkaukset - Länsirantatie
			Mittakaava 1:1000/1:100 1:100
ym-suunnittelu oy Teerikorventie 74 35820 Mänttä			Suunn.ala TKA
			Piirustusnro P3
			Työnro 2424527
			Tiedosto
Suunn. Juha Uotila			Muutos
Päiväys 5.11.2024			