



# Itärantatie

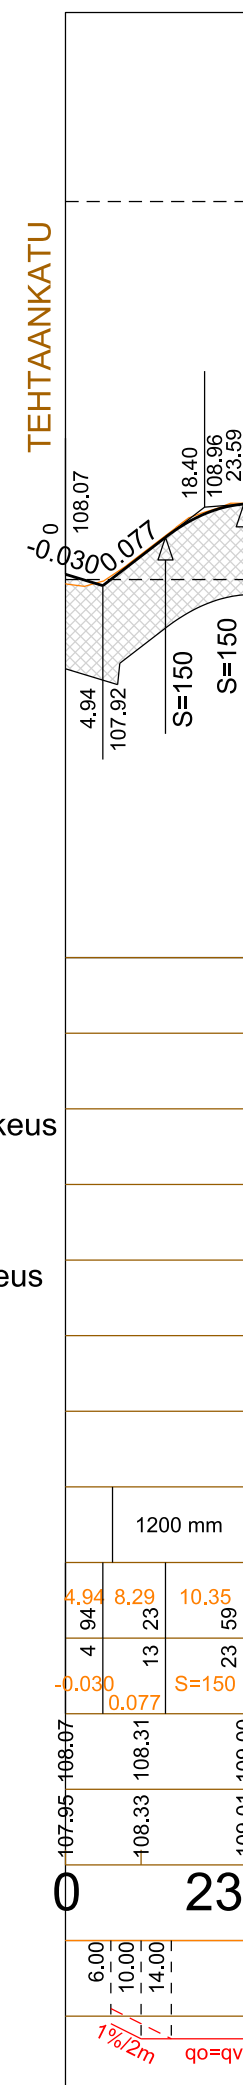

- Vesijohto, laen korkeus
- Putken mitat ja laatu
- Paalu
- Sadevesiviemäri, sisäpohjan korkeus
- Putken mitat ja laatu
- Paalu, kaivoväli ja kaltevuus
- Jätevesiviemäri, sisäpohjan korkeus
- Putken mitat ja laatu
- Paalu, kaivoväli ja kaltevuus
- Putkien perustamistapa
- Päällysrakenne
- Matka
- Kaltevuus / pyöristyssäde
- Tasausviivan korkeus
- Maanpinnan korkeus
- Paalutus
- Kaarevuus
- Sivukaltevuus

## TYYPPIPOIKKILEIKKAUS - PL 10

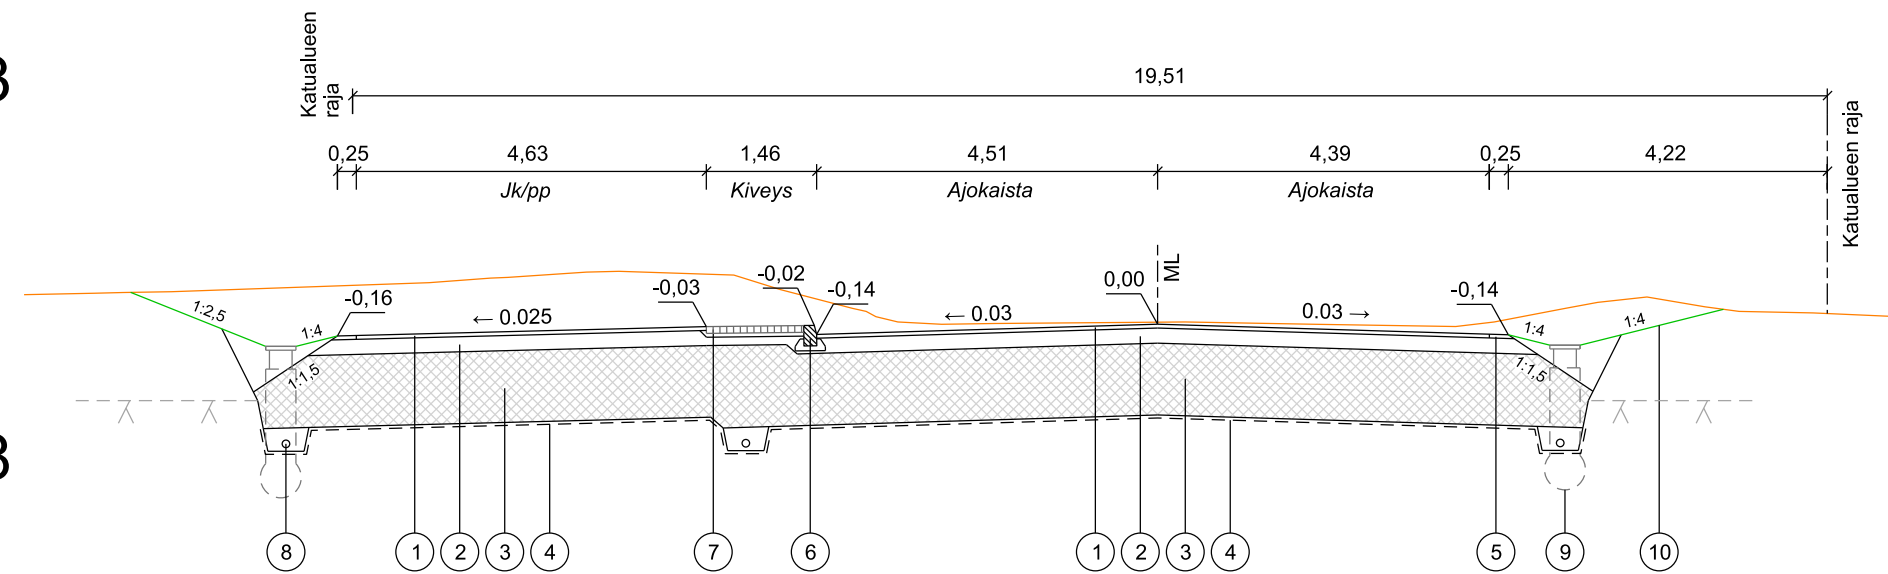

Ajorata: katuluokka 5. päällysrakenne: 1200 mm

NRO	KERROS	MATERIAALI/TYYPPI	PAKSUUS	HUOM.
1	PÄÄLLYSTE	AB 16/120 kg/m <sup>2</sup>	50 mm	
2	KANTAVA KERROS	KaM 0/32 mm	200 mm	
3	JAKAVA KERROS	KaM 0/90 mm tai Louhe # ≤ 250 mm	950 mm	
4	SUODATINKANGAS	N3 / N4		työsel. mukaan

PÄÄLLYSRAKENNE YHTEENSÄ 1200 mm


Jk/pp: katuluokka 6. päällysrakenne: 1200 mm

NRO	KERROS	MATERIAALI/TYYPPI	PAKSUUS	HUOM.
1	PÄÄLLYSTE	AB 16/120 kg/m <sup>2</sup>	50 mm	
2	KANTAVA KERROS	KaM 0/32 mm	200 mm	
3	JAKAVA KERROS	KaM 0/90 mm tai Louhe # ≤ 250 mm	950 mm	
4	SUODATINKANGAS	N3 / N4		työsel. mukaan

PÄÄLLYSRAKENNE YHTEENSÄ 1200 mm

NRO	OSA	MATERIAALI/TYYPPI	HUOM.
5	PIENNARTÄYTTÖ	M 0/12 mm	
6	REUNATUKI	Betonia, upotettava	
7	KIVEYS	Graniittia, Noppakivi	Asennusalusta 50 mm
8	SALAOJA	Ø 110 mm SN8	
9	HULEVESIKAIVO	PEH-Muovi	Teleskooppi + ritiläkansi
10	NURMETUS	Maisemanurmi 1	Kasvualusta 50 mm

## TYYPPIPOIKKILEIKKAUS - PL 20

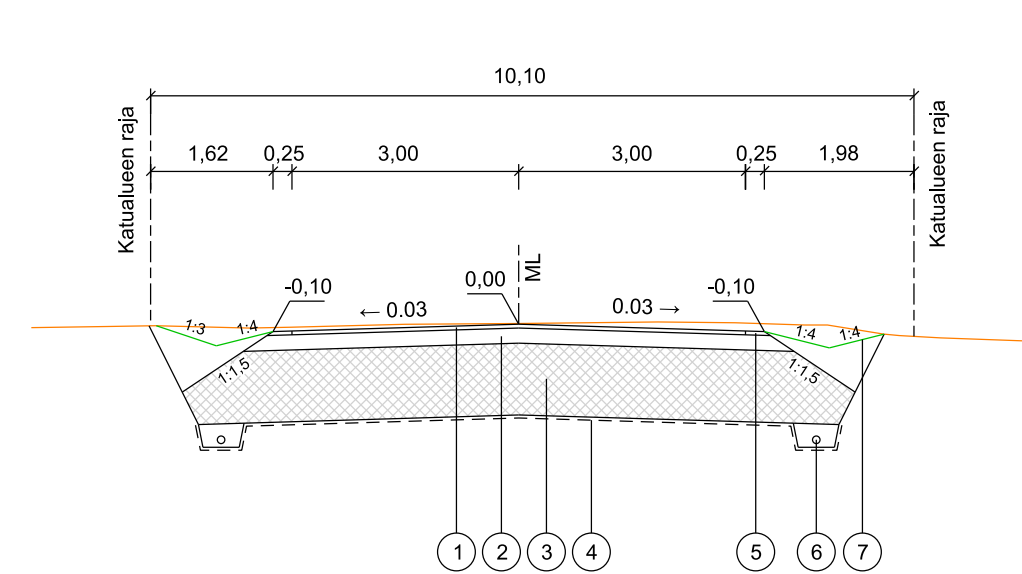

Ajorata: katuluokka 5. päällysrakenne: 1200 mm

NRO	KERROS	MATERIAALI/TYYPPI	PAKSUUS	HUOM.
1	PÄÄLLYSTE	AB 16/120 kg/m <sup>2</sup>	50 mm	
2	KANTAVA KERROS	KaM 0/32 mm	200 mm	
3	JAKAVA KERROS	KaM 0/90 mm tai Louhe # ≤ 250 mm	950 mm	
4	SUODATINKANGAS	N3 / N4		työsel. mukaan

PÄÄLLYSRAKENNE YHTEENSÄ 1200 mm

NRO	OSA	MATERIAALI/TYYPPI	HUOM.
5	PIENNARTÄYTTÖ	M 0/12 mm	
6	SALAOJA	Ø 110 mm SN8	
7	NURMETUS	Maisemanurmi 1	Kasvualusta 50 mm

Suunnitelman koordinaatti- ja korkeusjärjestelmä: ETRS-GK24 / N2000

K.osa / Kylä	Kortteli / Tila	Tontti / Reknro	Viranomaisen merkintöjä
Rakennustoimenpide		Piirustuslaji	Juokseva nro
Rakennuskohteen nimi ja osoite		Piirustuksen sisältö	Mittakaava
Mänttä-Vilppulan kaupunki		Pituusleikkaus	1:1000/1:100
Tehtaankatu - Länsirantatie liittymä		Tyypipoikkileikkaukset	1:100
		Suunn.ala	Työnro
		TKA	2424527
		Piirustusnro	Tiedosto
		P4	
Teerikorventie 74 35820 Mänttä		Muutos	
Suunn. Juha Uotila			
Päiväys 5.11.2024			