


**LIITE 4. Vaihtoehto A  
(alkuperäinen reitti)**

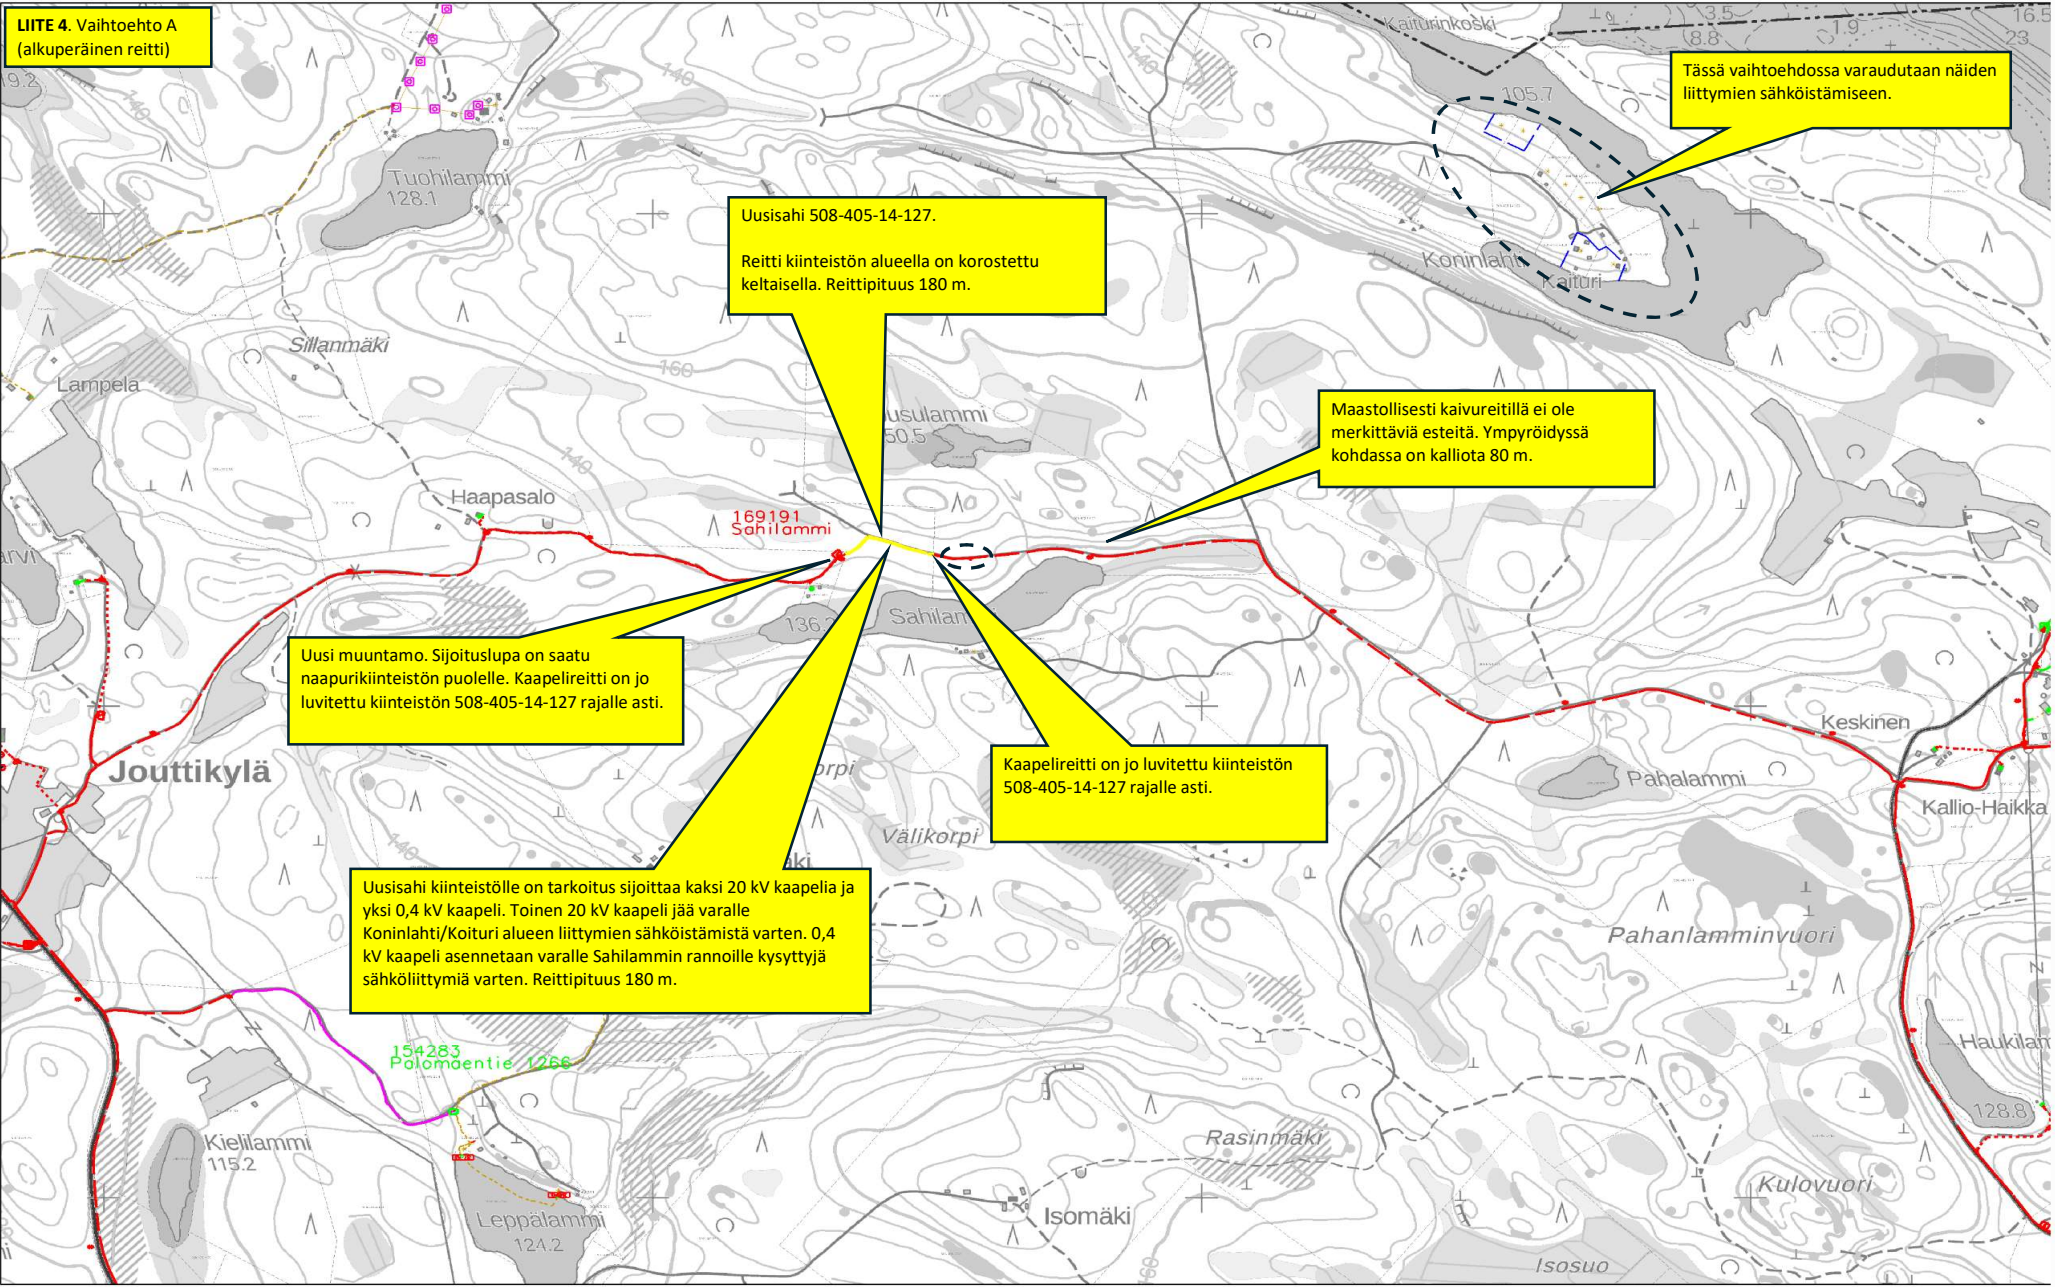

Tässä vaihtoehdossa varaudutaan näiden liittymien sähköistämiseen.

Uusisahi 508-405-14-127.  
Reitti kiinteistön alueella on korostettu keltaisella. Reittipituus 180 m.

Maastollisesti kaivureitillä ei ole merkittäviä esteitä. Ympyröidyssä kohdassa on kalliota 80 m.

Uusi muuntamo. Sijoituslupa on saatu naapurikiinteistön puolelle. Kaapelireitti on jo luvitettu kiinteistön 508-405-14-127 rajalle asti.

Kaapelireitti on jo luvitettu kiinteistön 508-405-14-127 rajalle asti.

Uusisahi kiinteistölle on tarkoitus sijoittaa kaksi 20 kV kaapelia ja yksi 0,4 kV kaapeli. Toinen 20 kV kaapeli jää varalle Koninlahti/Koituri alueen liittymien sähköistämistä varten. 0,4 kV kaapeli asennetaan varalle Sahilammin rannoille kysytyjä sähköliittymiä varten. Reittipituus 180 m.

**LIITE 4. Vaihtoehto A  
(alkuperäinen reitti)**