


M Ä N T T Ä

I KAUPUNGINOSAN KORTTELIN N:o 191, KORTTELIN N:o 167 OSAN JA KORTTELIN N:o 152 TONTIN N:o 10 SEKÄ NÄIHIN LIITTYVIEN KATU- JA PUISTOALUEIDEN ASEMAKAAVAN MUUTOS. Mittakaava 1:2000

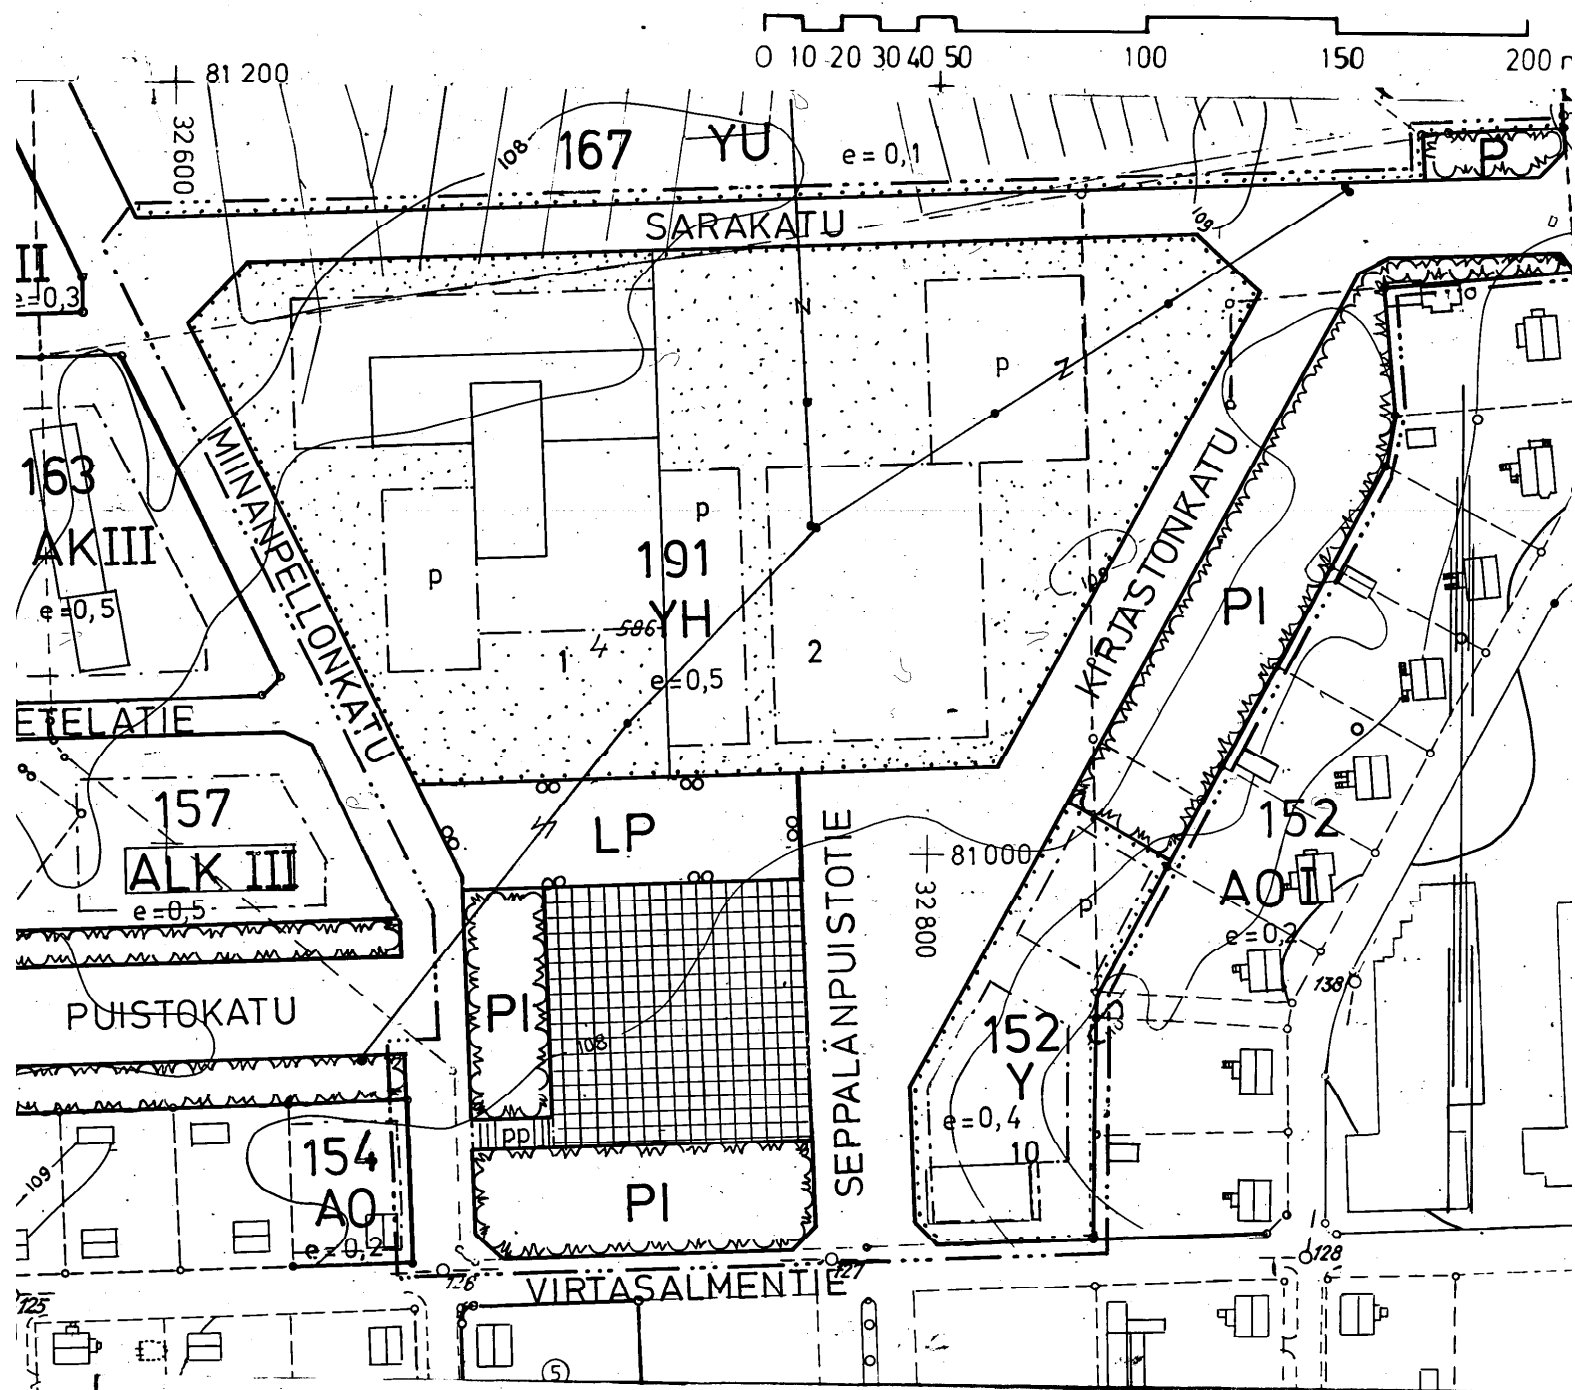

Kartta täyttää kaavoitusmittauksista ja kaavojen pohjakartoista annetun asetuksen (91/1960) vaatimukset.

Kartoitus 1951
Täydennys 10.6.1976

Tämä asemakaavan muutosta koskeva kartta selityksineen on Mäntän kaupunginvaltuuston.....päivänäkuuta 1978 tekemän ja valtuuston pöytäkirjan §:ssä..... mainitun päätöksen mukainen.

Todistaa virallisesti

Kaupungingeodeetti

Markku Pohja

Kaupunginsihteeri

Toivo Järvinen

ASEMAKAAVAMERKINTÖJÄ:

- 3 m sen kaava-alueen ulkopuolella oleva viiva,
jota vahvistaminen koskee.
- Korttelin, korttelinosan ja alueen raja.
- Eri kaavamääräysten alaisten alueen osien välinen raja.
- Ohjeellinen tontin raja.

I

Kaupunginosan numero.

191


Korttelin numero.

2

Tontin numero.

SARAK


Kadun, katuaukion, torin tai puiston nimi

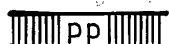

Jalankululle ja polkupyöräilylle varattu katualue.




Katuaukio tai tori.

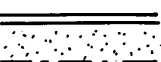


Istutettava tontin osa

e = 0,5


Tonttitehokkuusluku eli tontin kerrosalan suhde
tontin pinta-alaan.

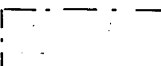

Rakennusala.

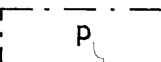

Pysäköimispaikka.

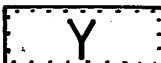

Yleisten rakennusten korttelialue.




Hallinto- ja virastorakennusten korttelialue.



Puistoalue.



Istutettava puistoalue.

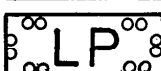

Pysäköimisalue.

ASEMAKAAVAMÄÄRÄYKSIÄ:

Korttelialueelle saa rakentaa asuntoja vain kiinteistön-
hoidolle välttämätöntä henkilökuntaa varten.

Tontilla tulee olla autopaikkoja seuraavasti:

1 autopaikka asuntoa kohti

1 autopaikka 50 toimisto-m² kohti.

Tontin rakentamaton osa on istutettava ja puistomaisessa
kunnossa pidettävä ja sillä tulee olla 1 puu tontin pinta-alan
200 m² kohti

Muutos koskee maarekisterissä olevaa aluetta.


Mäntässä 19. päivänä toukokuuta 1978

Kaupunginarkkitehti

Risto Nummi

M Ä N T Ä

I KAUPUNGINOSAN KORTTELIN N:o 191, KORTTELIN
N:o 167 OSAN JA KORTTELIN N:o 152 TONTIN N:o 10
SEKÄ NÄIHIN LIITTYVIEN KATU- JA PUISTOALUEIDEN
ASEMAKAAVAN MUUTOS. Mittakaava 1:2000

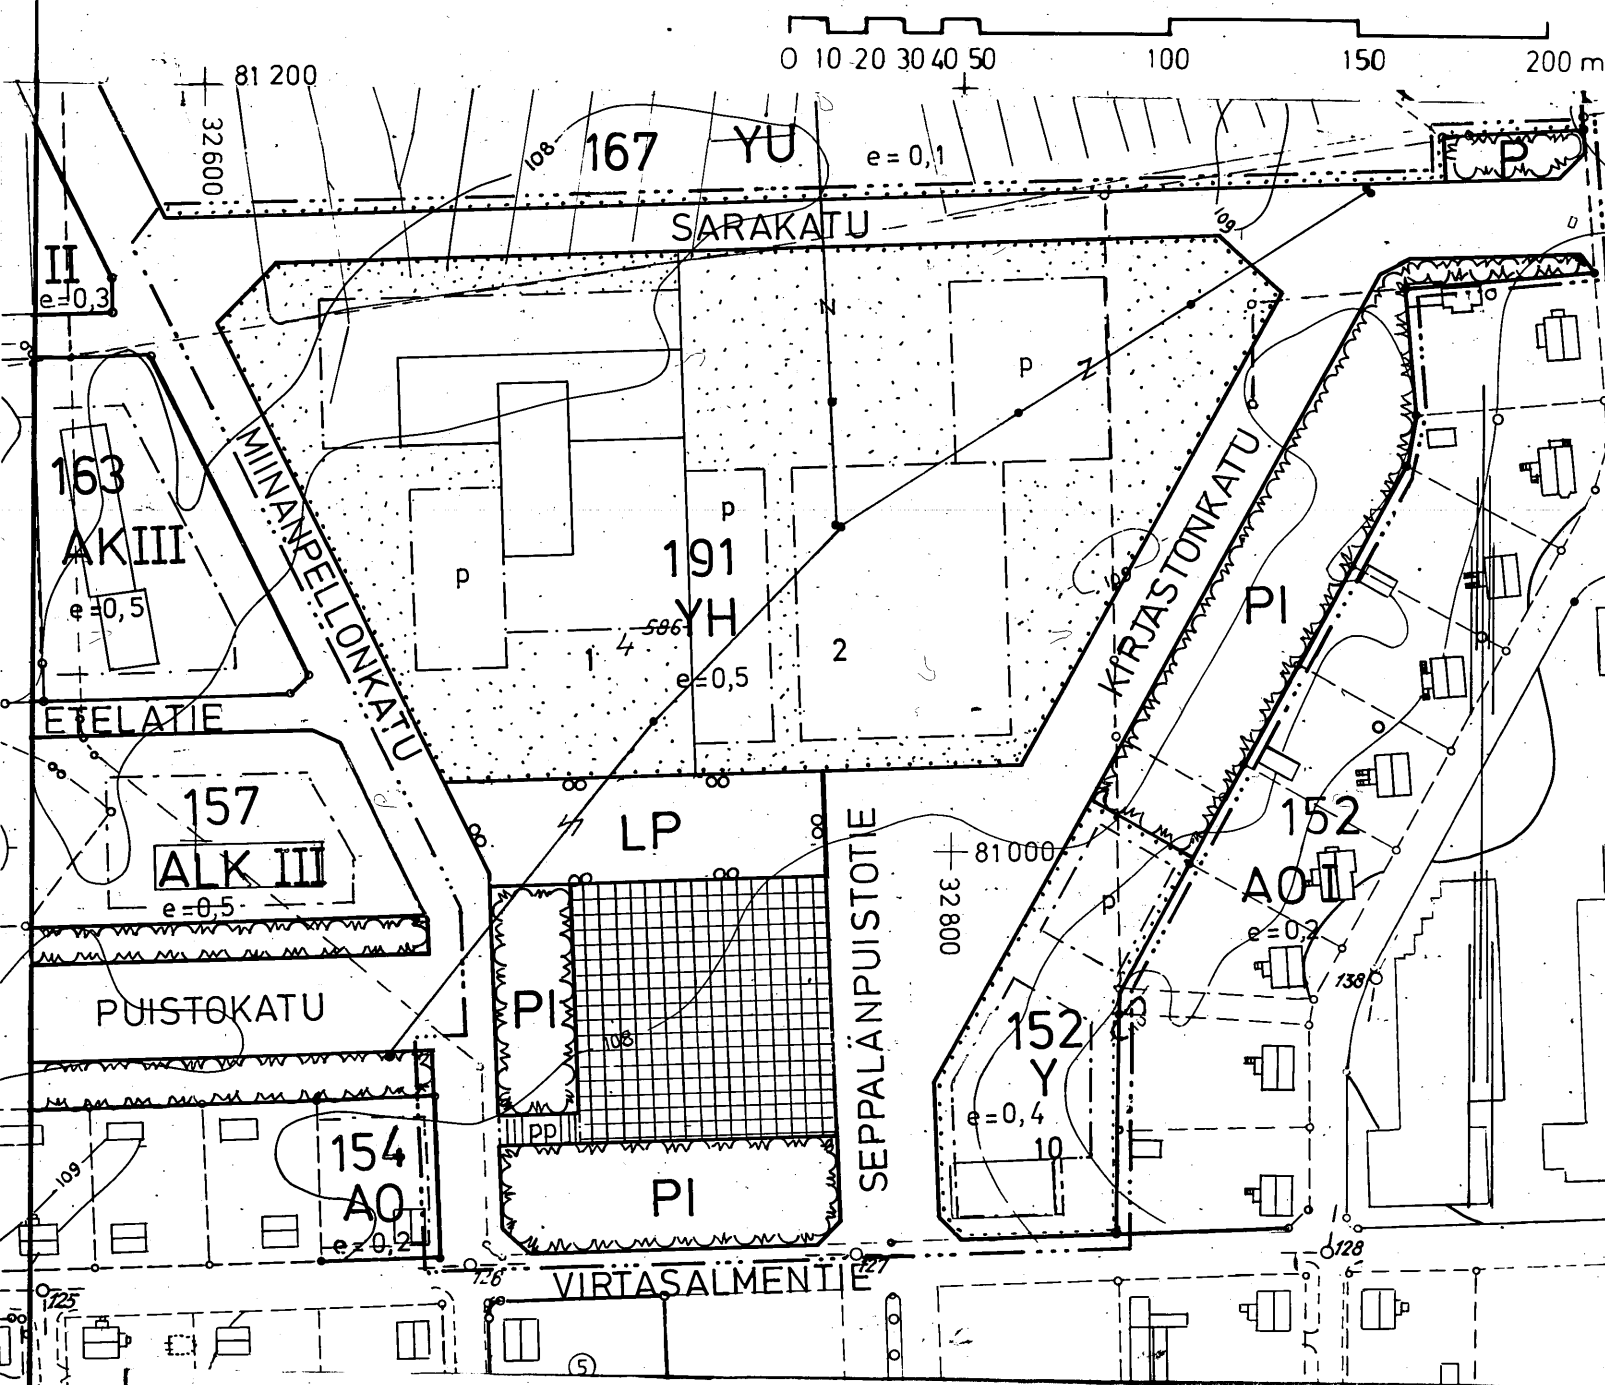

Kartta täyttää kaavoitusmittauksista
ja kaavojen pohjakartoista annetun
asetuksen (91/1960) vaatimukset.

Kartoitus 1951
Täydennys 10.6.1976

Kaupungeingeodeetti

Markku Pohja

Tämä asemakaavan muutosta koskeva
kartta selityksineen on Mäntän kau-
punginvaltuuston.....päivänä
.....kuuta 1978 tekemän ja
valtuuston pöytäkirjan §:ssä.....
mainitun päätöksen mukainen.

Todistaa virallisesti

Kaupunginsihteeri

Toivo Järvinen

ASEMAKAAVAMERKINTÖJÄ:

- 3 m sen kaava-alueen ulkopuolella oleva viiva,
jota vahvistaminen koskee.
- Korttelin, korttelinosan ja alueen raja.
- Eri kaavamääräysten alaisten alueen osien välinen raja.
- Ohjeellinen tontin raja.

I

Kaupunginosan numero.

191

Korttelin numero.

2

Tontin numero.

SARAK

Kadun, katuaukion, torin tai puiston nimi

PP

Jalankululle ja polkupyöräilylle varattu katualue.

Katuaukio tai tori.

Istutettava tontin osa

e=0,5

Tonttitehokkuusluku eli tontin kerrosalan suhde
tontin pinta-alaan.

Rakennusala.

P

Pysäköimispaikka.

Y

Yleisten rakennusten korttelialue.

YH

Hallinto- ja virastorakennusten korttelialue.

P

Puistoalue.

PI

Istutettava puistoalue.

LP

Pysäköimisalue.

ASEMAKAAVAMÄÄRÄYKSIÄ:

Korttelialueelle saa rakentaa asuntoja vain kiinteistön-
hoidolle välttämätöntä henkilökuntaa varten.

Tontilla tulee olla autopaikkoja seuraavasti:

- 1 autopaikka asuntoa kohti
- 1 autopaikka 50 toimisto-m² kohti.

Tontin rakentamaton osa on istutettava ja puistomaisessa
kunnossa pidettävä ja sillä tulee olla 1 puu tontin pinta-alan
200 m² kohti

Muutos koskee maarekisterissä olevaa aluetta.

Mäntässä 19. päivänä toukokuuta 1978

Kaupunginarkkitehti

Risto Nummi