


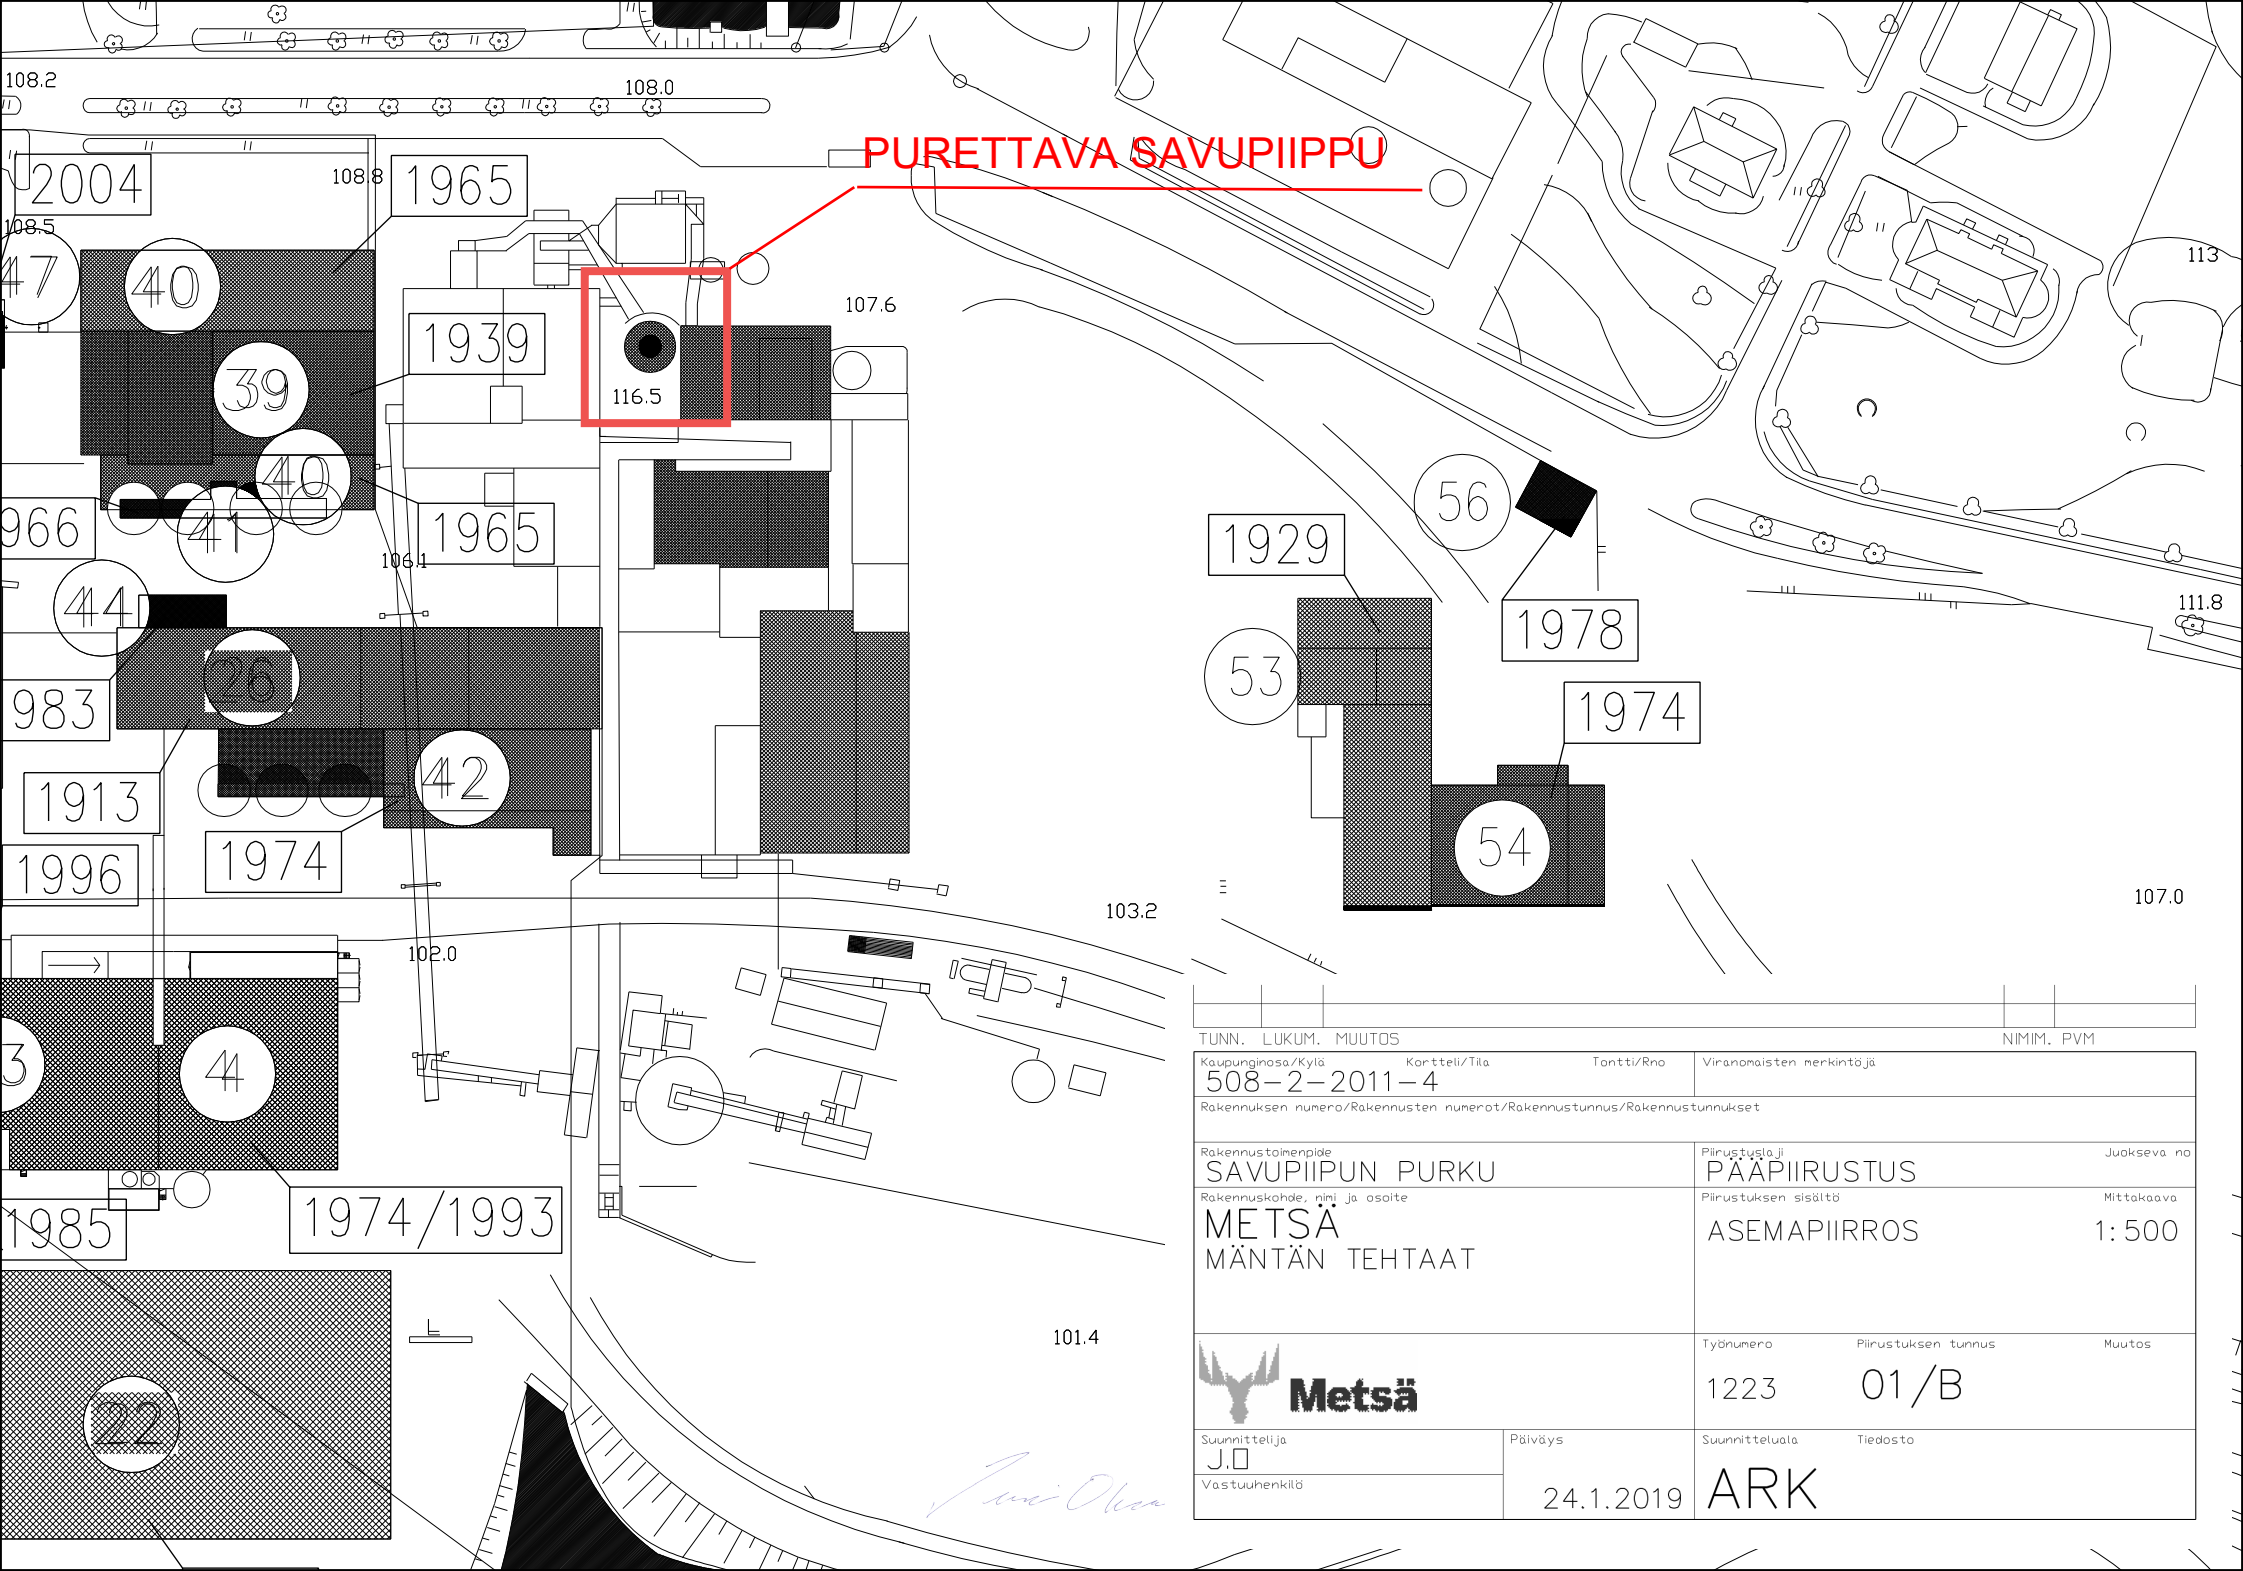

PURETTAVA SAVUPIIPPU

TUNN. LUKUM. MUUTOS						NIMIM. PVM	
Kaupunginosa/Kylä		Kortteli/Tila		Tontti/Rno		Viranomaisten merkintäjä	
508-2-2011-4							
Rakennuksen numero/Rakennusten numerot/Rakennustunnus/Rakennustunnukset							
Rakennustaloudenpide				Pääpiirustus		Juokseva no	
SAVUPIIPUN PURKU				PÄÄPIIRUSTUS			
Rakennuskohde, nimi ja osoite				Piirustuksen sisältö		Mittakaava	
METSÄ				ASEMAPIIRROS		1:500	
MÄNTÄN TEHTAAT							
 Metsä				Työnumero		Piirustuksen tunnus	
				1223		01/B	
Suunnittelija		Päiväys		Suunnitteluala		Tiedosto	
J.O.		24.1.2019		ARK			
Vastuuhenkilö							