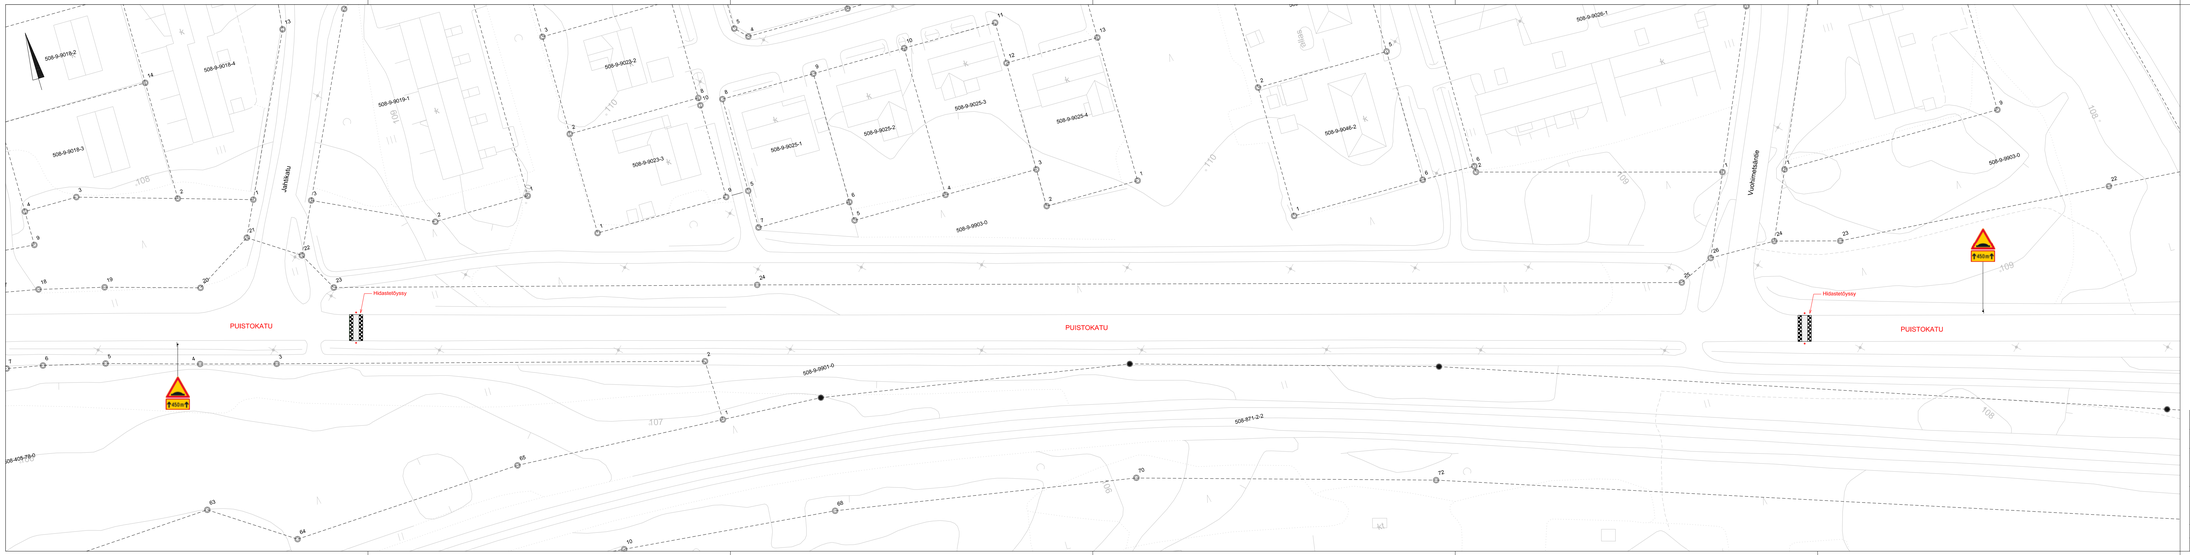

Suunnitelman koordinaatti- ja korkeusjärjestelmä: ETRS-GK24 / N2000

Kosa / Kylä	Korttali / Tila	Tontti / Rekrro	Viranomaisten merkintöjä
Rakennuspolmenpide			Piirustuslaji / Jucksava nro
Rakennuskohteen nimi ja osoite Mänttä-Vilppulan kaupunki Puistokadun liikenteen rauhoittaminen			Piirustuksen sisältö Asemapiirustus - Puistokadun hidasteet Mittakaava 1:500
ympäristösuunnittelu oy Teerikorventie 74 35820 Mänttä			Suunnittelu TKA Piirustusnro A1 Muutos Työnro 2627583 Tiedosto
Suunn. Juha Uotila Päivätty 4.1.2026			