




Myytävän alueen pinta-ala on noin 1600 m²

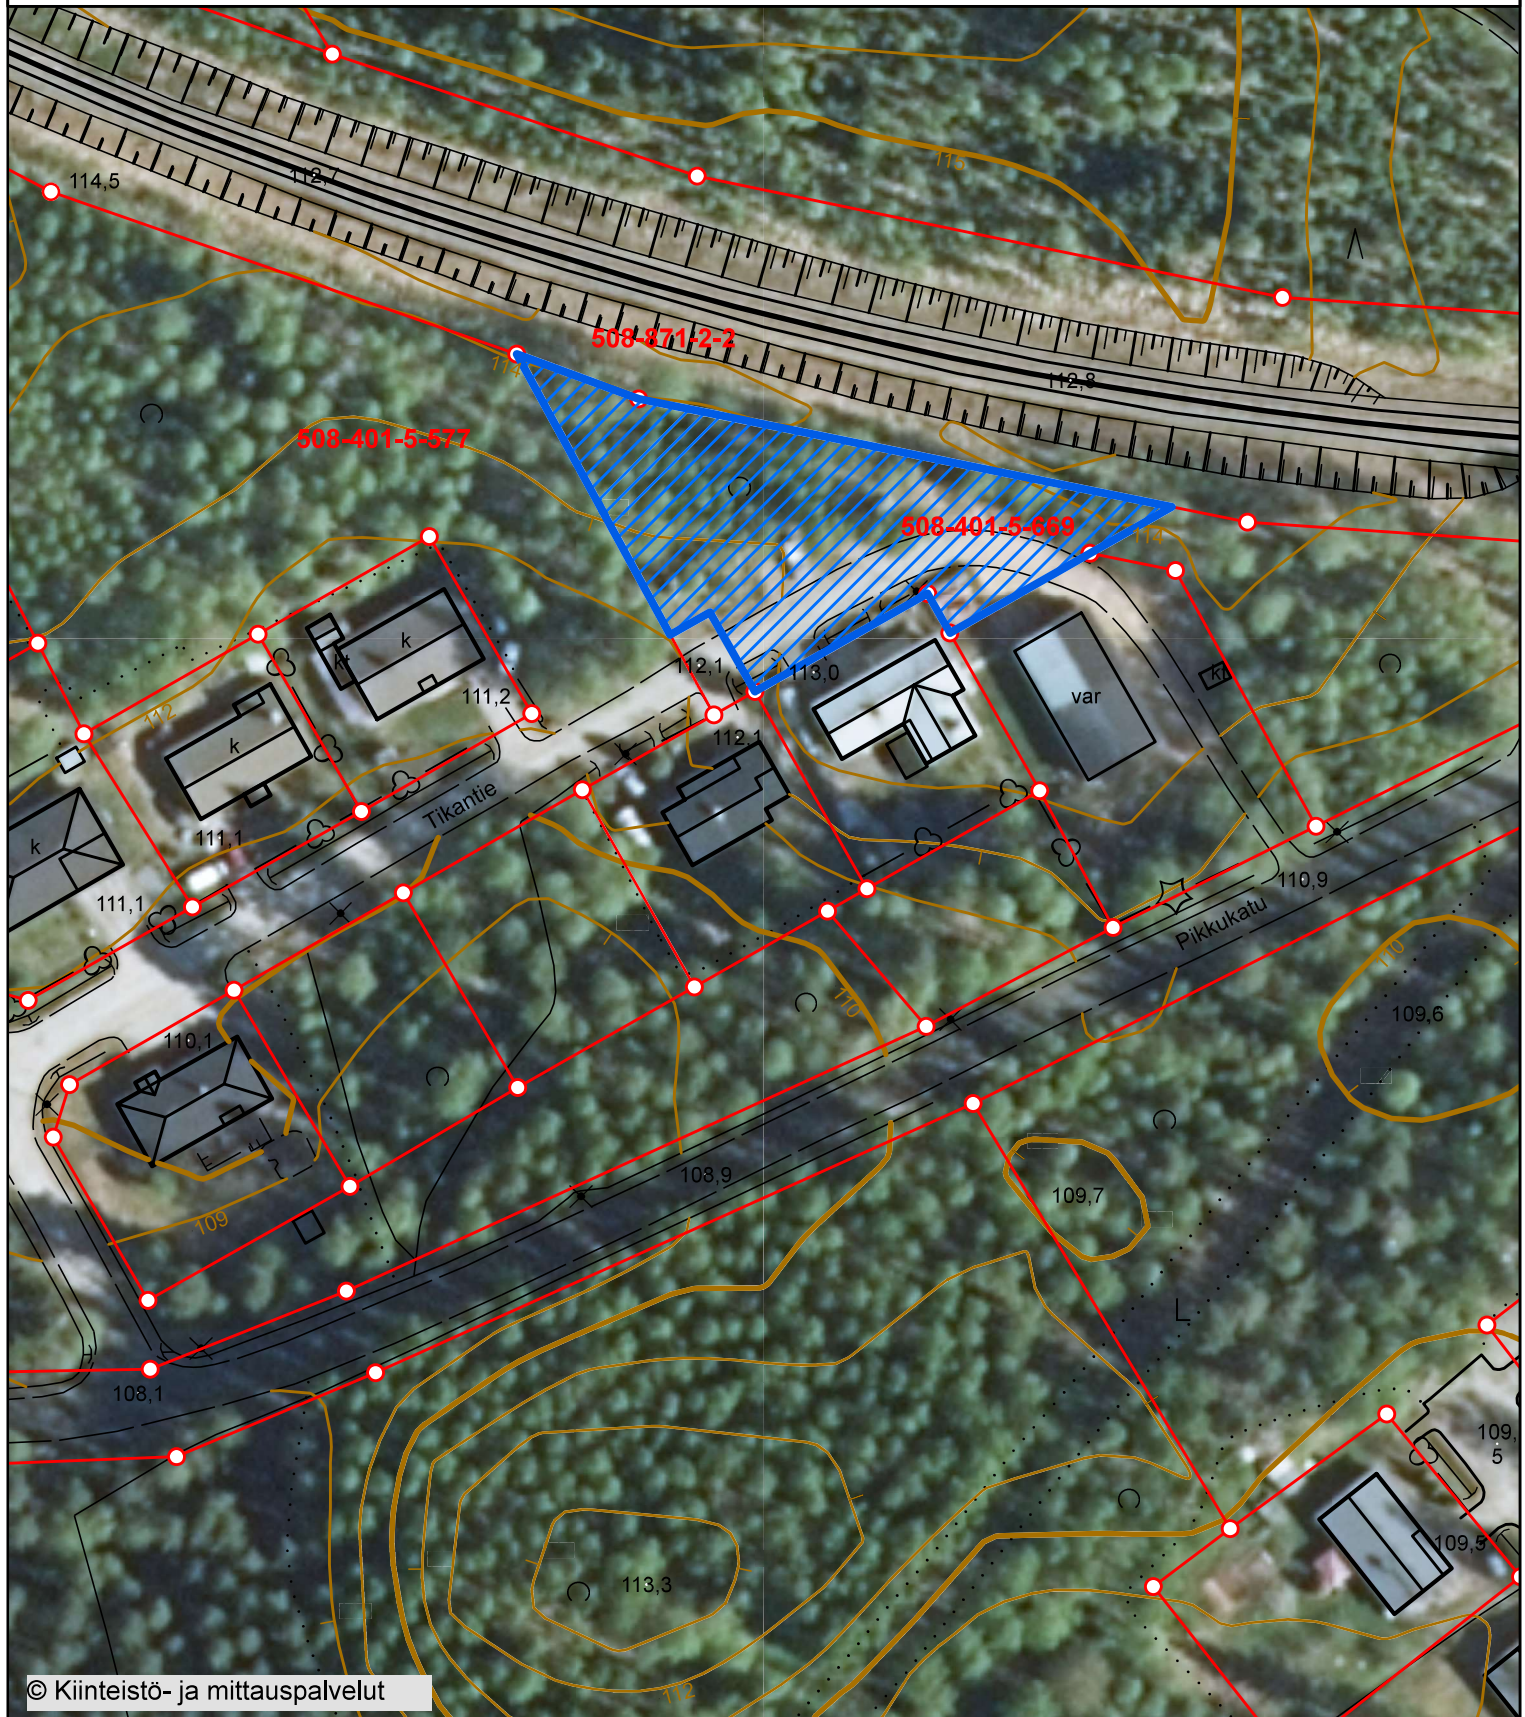

Mittakaava
1:1 000Kiinteistö/määräala
508-401-5-669, osa

liitekartta

Myytävän alueen pinta-ala on noin 1600 m²