

Nälkäkalliontie (IV)

+118

+113

+108

Vesijohto, laen korkeus
Putken mitat ja laatu
Paalu
Hulevesiviemäri, sisäpohjan korkeus
Putken mitat ja laatu
Paalu, kaivoväli ja kaltevuus
Jätevesiviemäri, sisäpohjan korkeus
Putken mitat ja laatu
Paalu, kaivoväli ja kaltevuus
Painejätevesi, laen korkeus
Putken mitat ja laatu
Paalu
Putkien perustamistapa
Päällysrakenne

Matka


Kaltevuus / pyöristyssäde

Tasausviivan korkeus

Maanpinnan korkeus
Paalutus

Kaarevuus

Sivukaltevuus

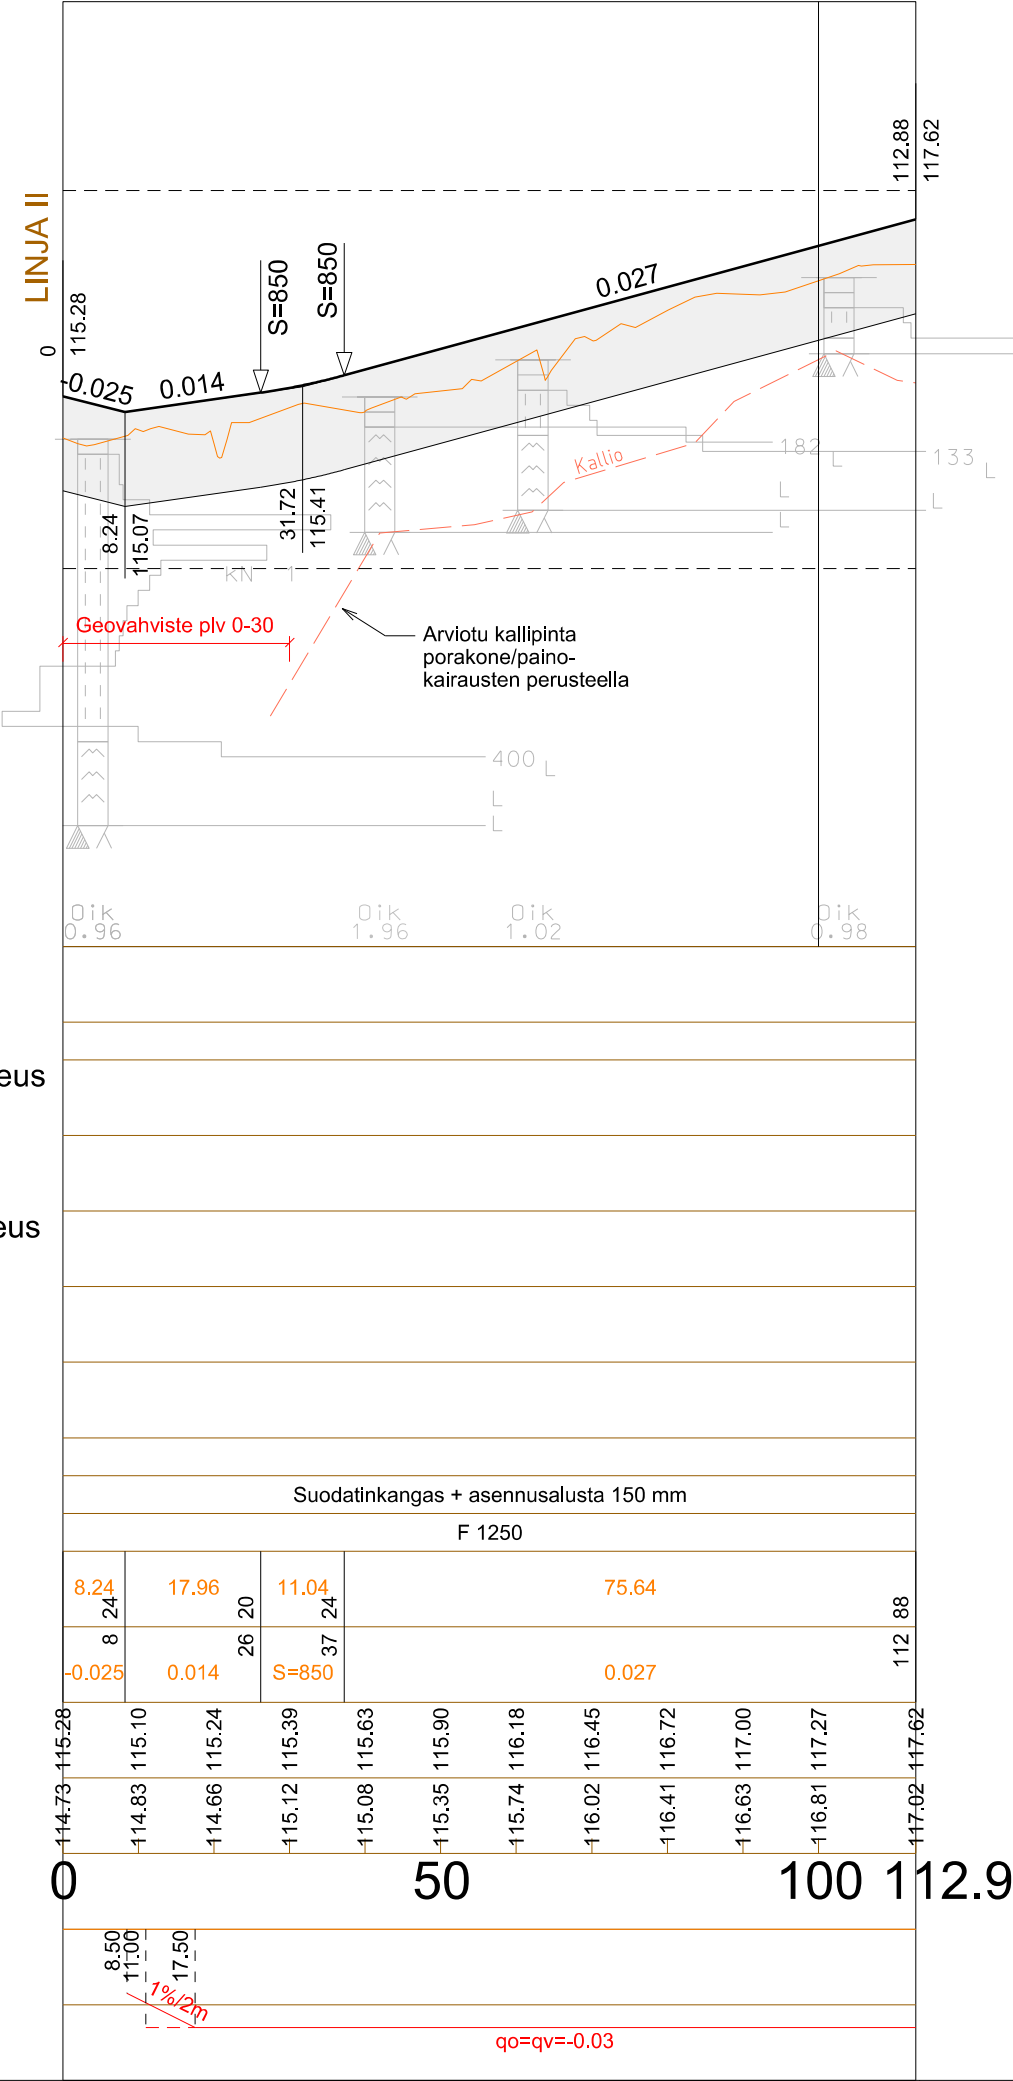


+118

+113

+108

TYYPPIPOIKKILEIKKAUS
- PL 50

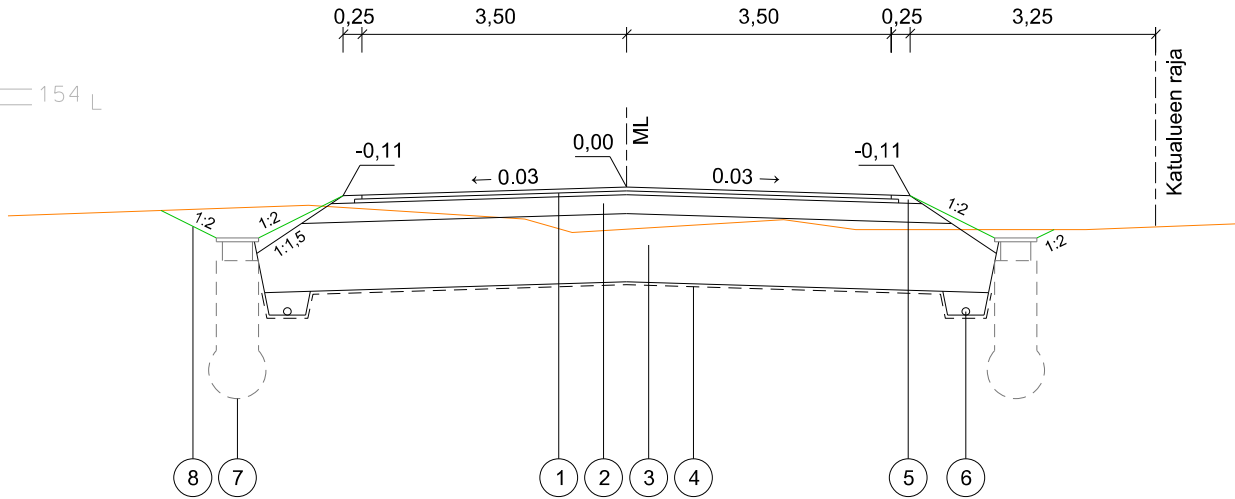

AJORATA, katuluokka 3, päällysrakenne 1250 mm

NRO	KERROS	MATERIAALI/TYYPPI	PAKSUUS	HUOM.
1	PÄÄLLYSTE	AB 16/120 kg/m2 ABK 22/120 kg/m2	50 mm 50 mm	
2	KANTAVA KERROS	KaM 0/32 mm	250 mm	
3	JAKAVA KERROS	KaM 0/90 mm	900 mm	
4	SUODATINKANGAS	N3		työsel. mukaan

PÄÄLLYSRAKENNE YHTEENSÄ 1250 mm

NRO	OSA	MATERIAALI/TYYPPI	HUOM.
5	PIENNARTÄYTTÖ	KaM 0/12 mm	
6	SALAOJA	Ø 110 mm SN8	
7	HULEVESIKAIVO	PEH-Muovi	Teleskooppi + ritiläkansi
8	NURMETUS	Maisemanurmi 1	Kasvualusta 50 mm

Suunnitelman koordinaatti- ja korkeusjärjestelmä: ETRS-GK24 / N2000

K.osa / Kylä	Kortteli / Tila	Tontti / Reknro	Viranomaisten merkintöjä	
Rakennustoimenpide			Piirustuslaji	Juokseva nro
Rakennuskohteen nimi ja osoite			Piirustuksen sisältö	Mittakaava
Mänttä-Vilppulan kaupunki Nälkäkallion teollisuusalueen kunnallistekniikka			Pituusleikkaus	1:1000/1:100
			Tyypipoikkileikkaus - Nälkäkalliontie (IV)	1:100
 Teerikorventie 74 35820 Mänttä			Suunn.ala TKA	Työnro 2624584
			Piirustusnro P4	Tiedosto
Suunn. Juha Uotila			Muutos	
Päiväys 14.7.2026				