


Mittakaava
1:1 000Kiinteistö/määräala
508-401-5-221, osa

Kauppakirjan liitekartta

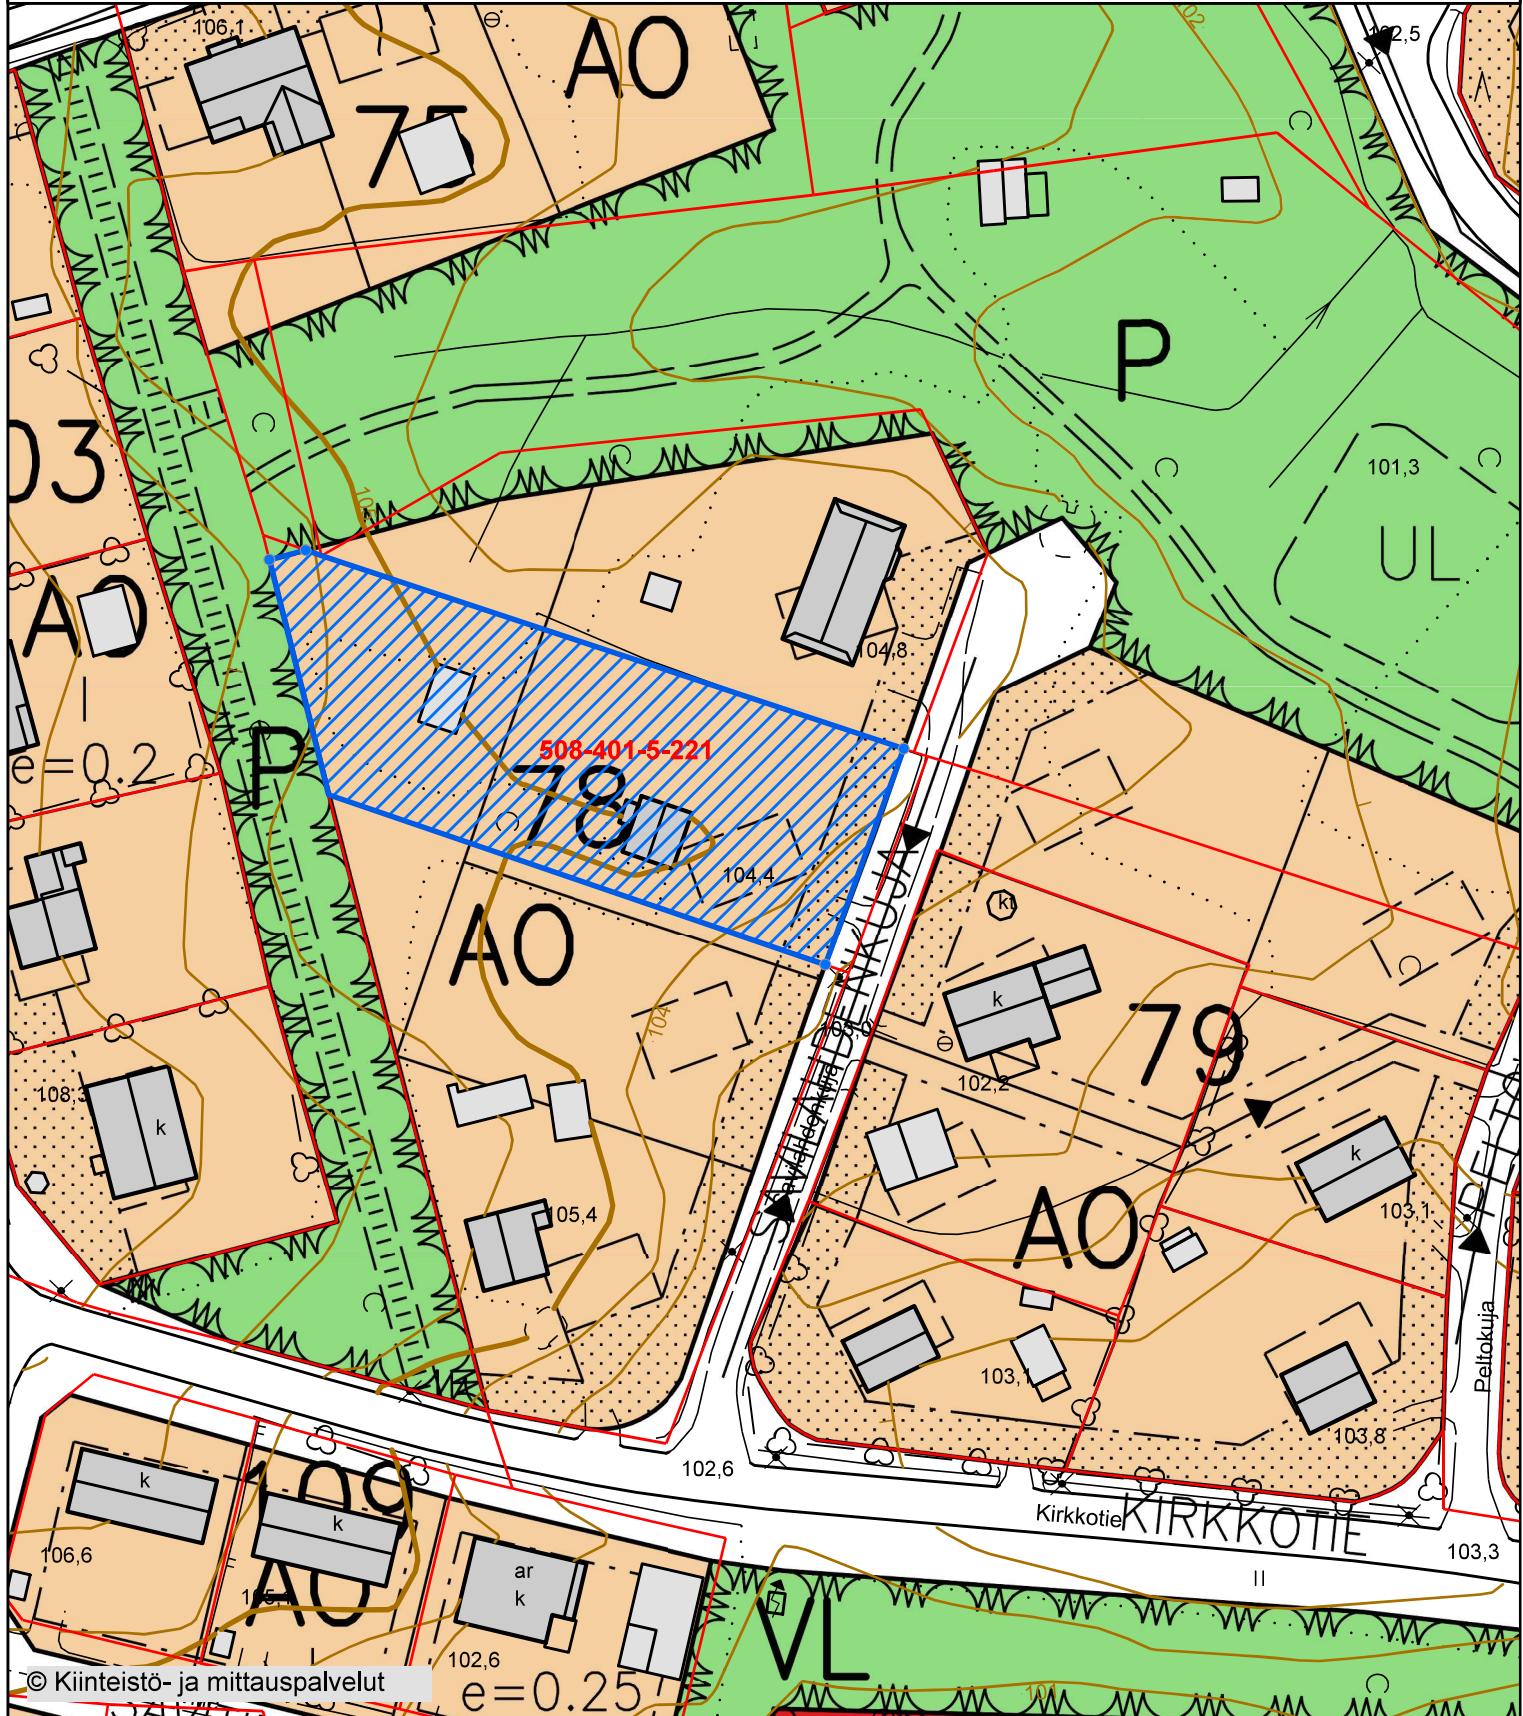

Määräala kiinteistöstä 508-401-5-221
Myytävän alueen pinta-ala noin 2 300 m²



Mittakaava
1:1 000Kiinteistö/määräala
508-401-5-221, osa

Kauppakirjan liitekartta



Määräala kiinteistöstä 508-401-5-221
Myytävän alueen pinta-ala noin 2 300 m²

