


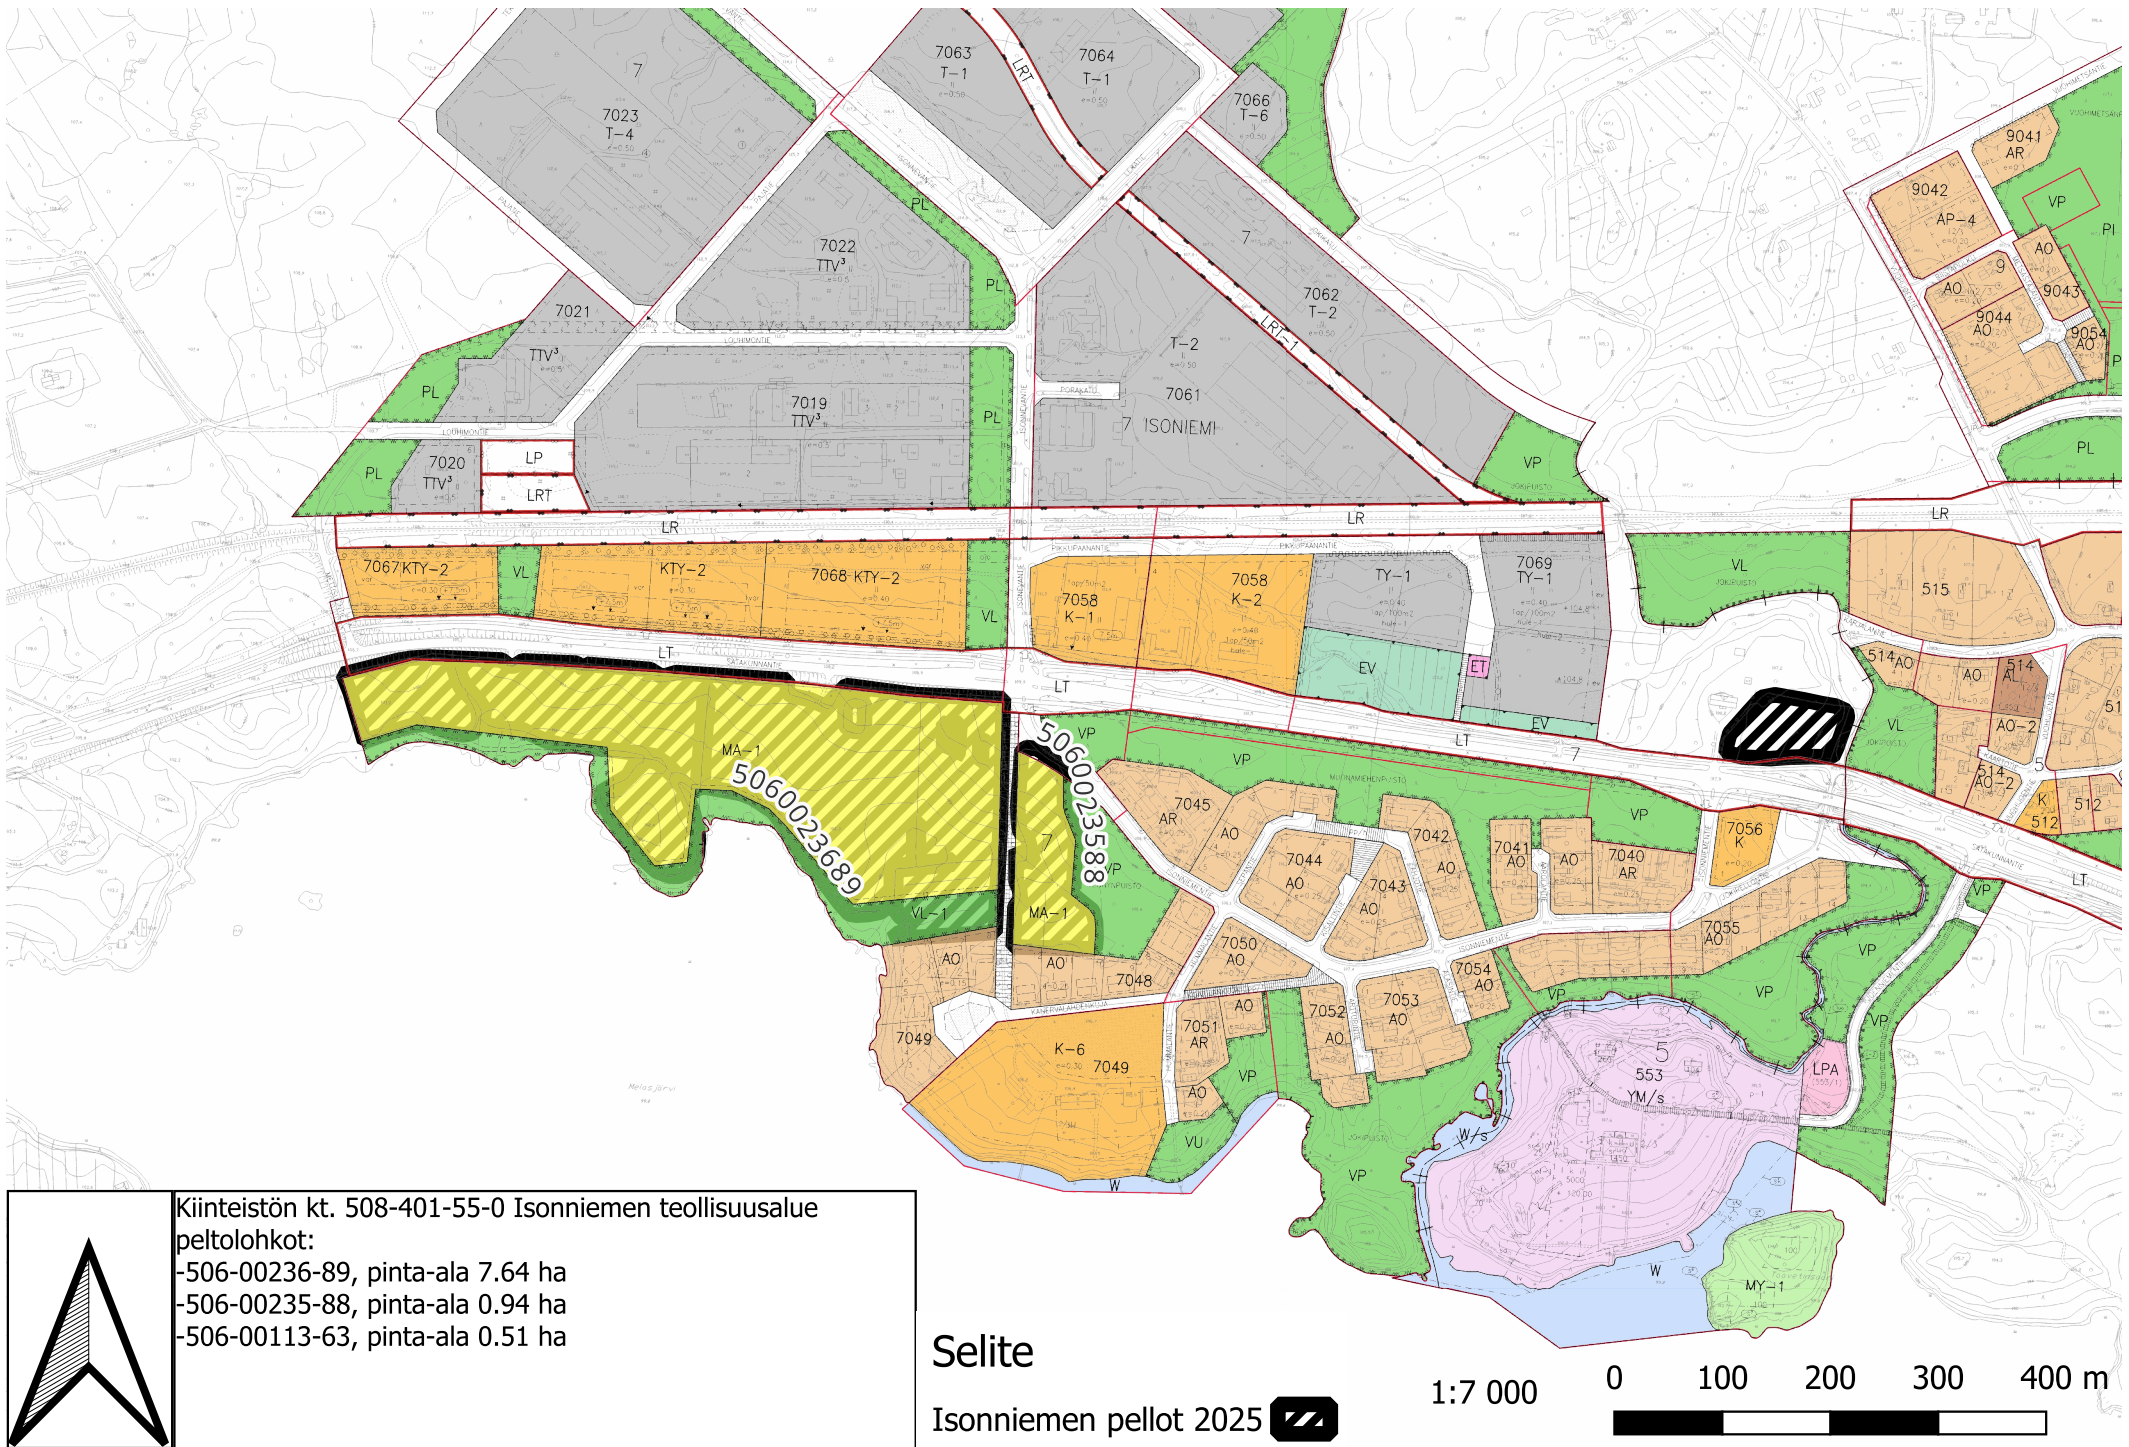

Kiinteistön kt. 508-401-55-0 Isonniemen teollisuusalue  
peltolohkot:  
-506-00236-89, pinta-ala 7.64 ha  
-506-00235-88, pinta-ala 0.94 ha  
-506-00113-63, pinta-ala 0.51 ha

## Selite

Isonniemen pellot 2025 

Pohjakartta ja asemakaavayhdistelmä:  
<https://kartat.sweco.fi/manttavilppula/>

1:7 000

