


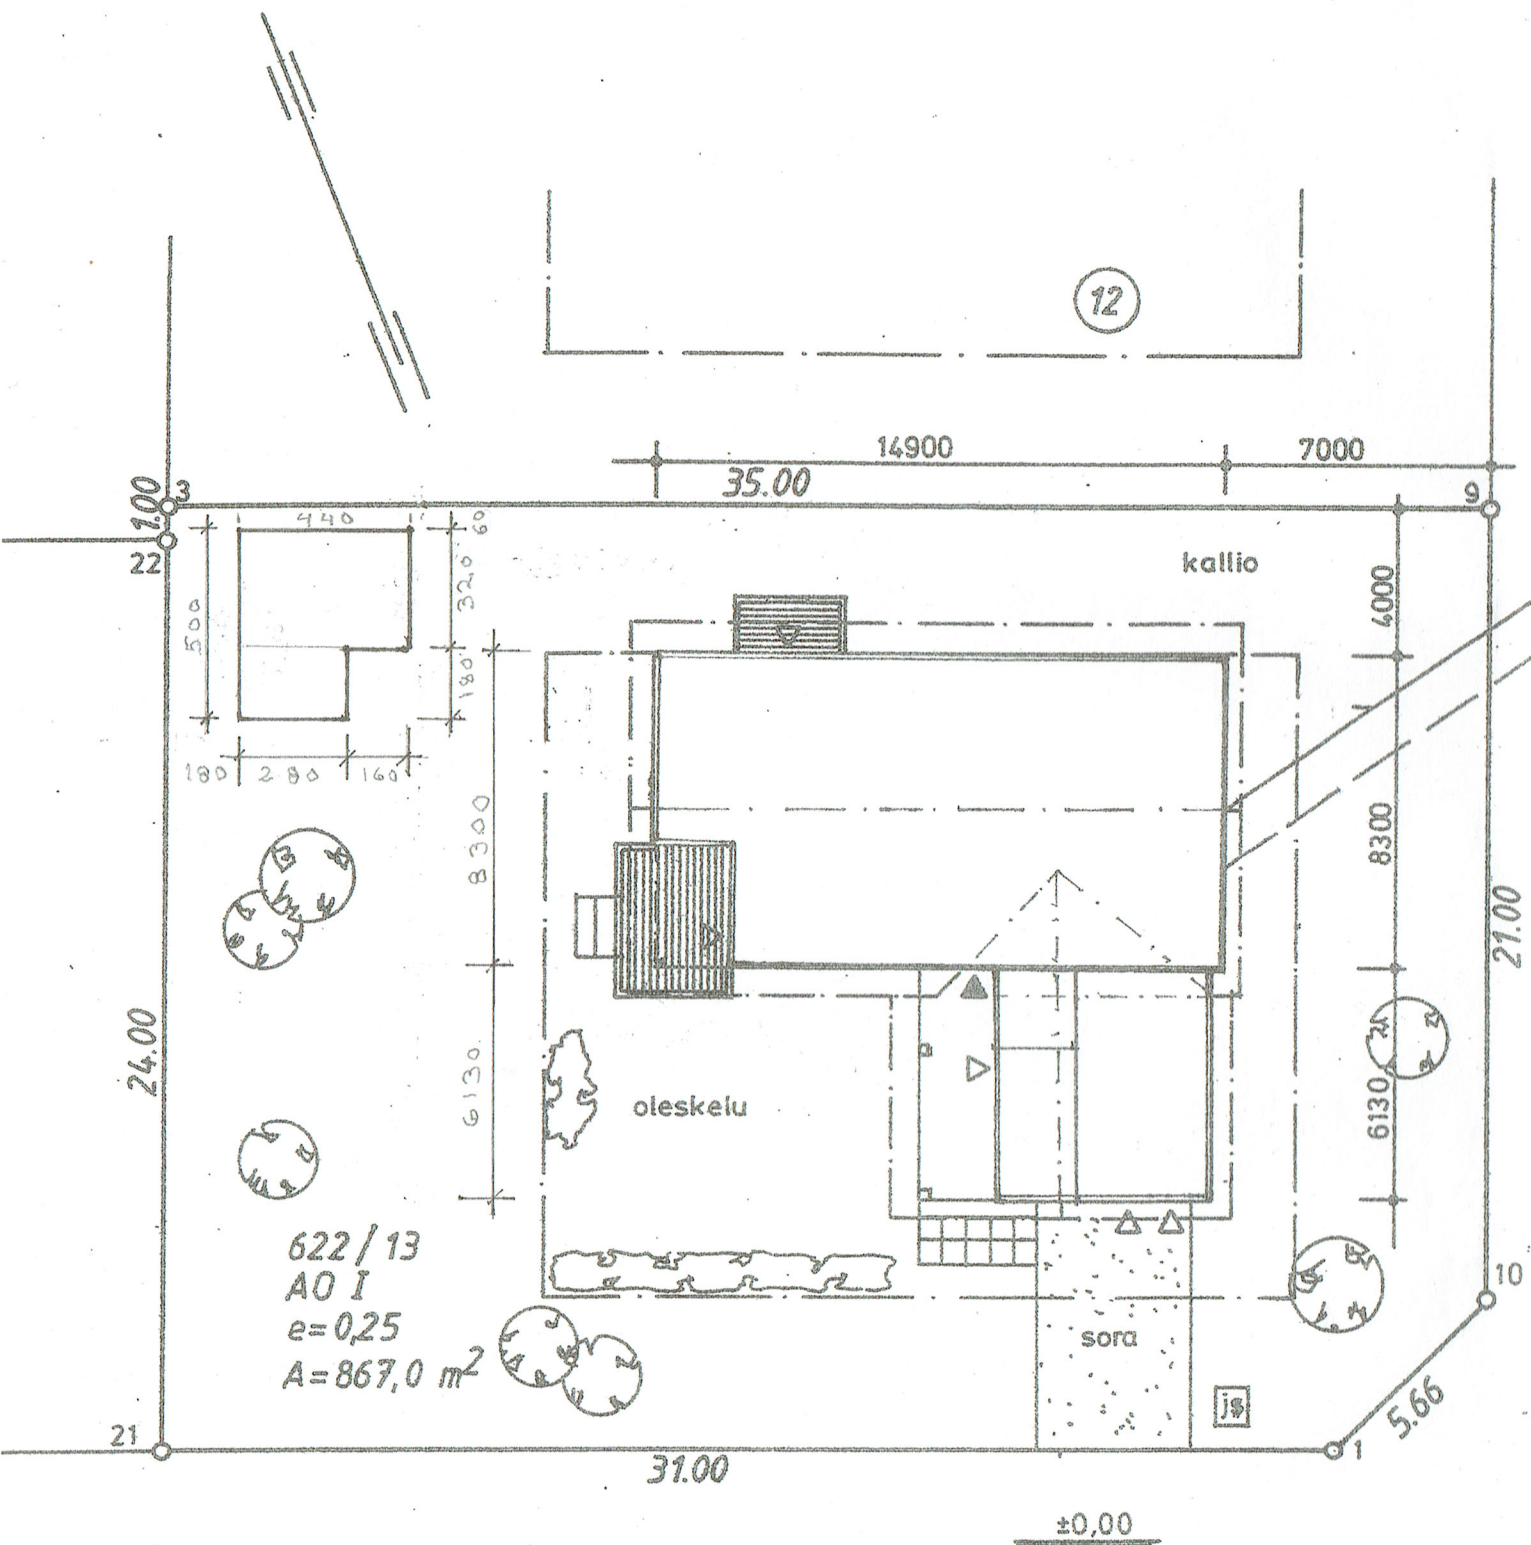

TAMMIRANNANTIE

LEHVÄTIE

Asemapiirustus 1:200

Varastorakennus

Nieminen Tomi
Tammirannantie 9
35820 Mänttä

Piirt: Seppo Nieminen
Seppo Nieminen
07. 04. 2025 Mänttä