


Ote rantaosayleiskaavasta

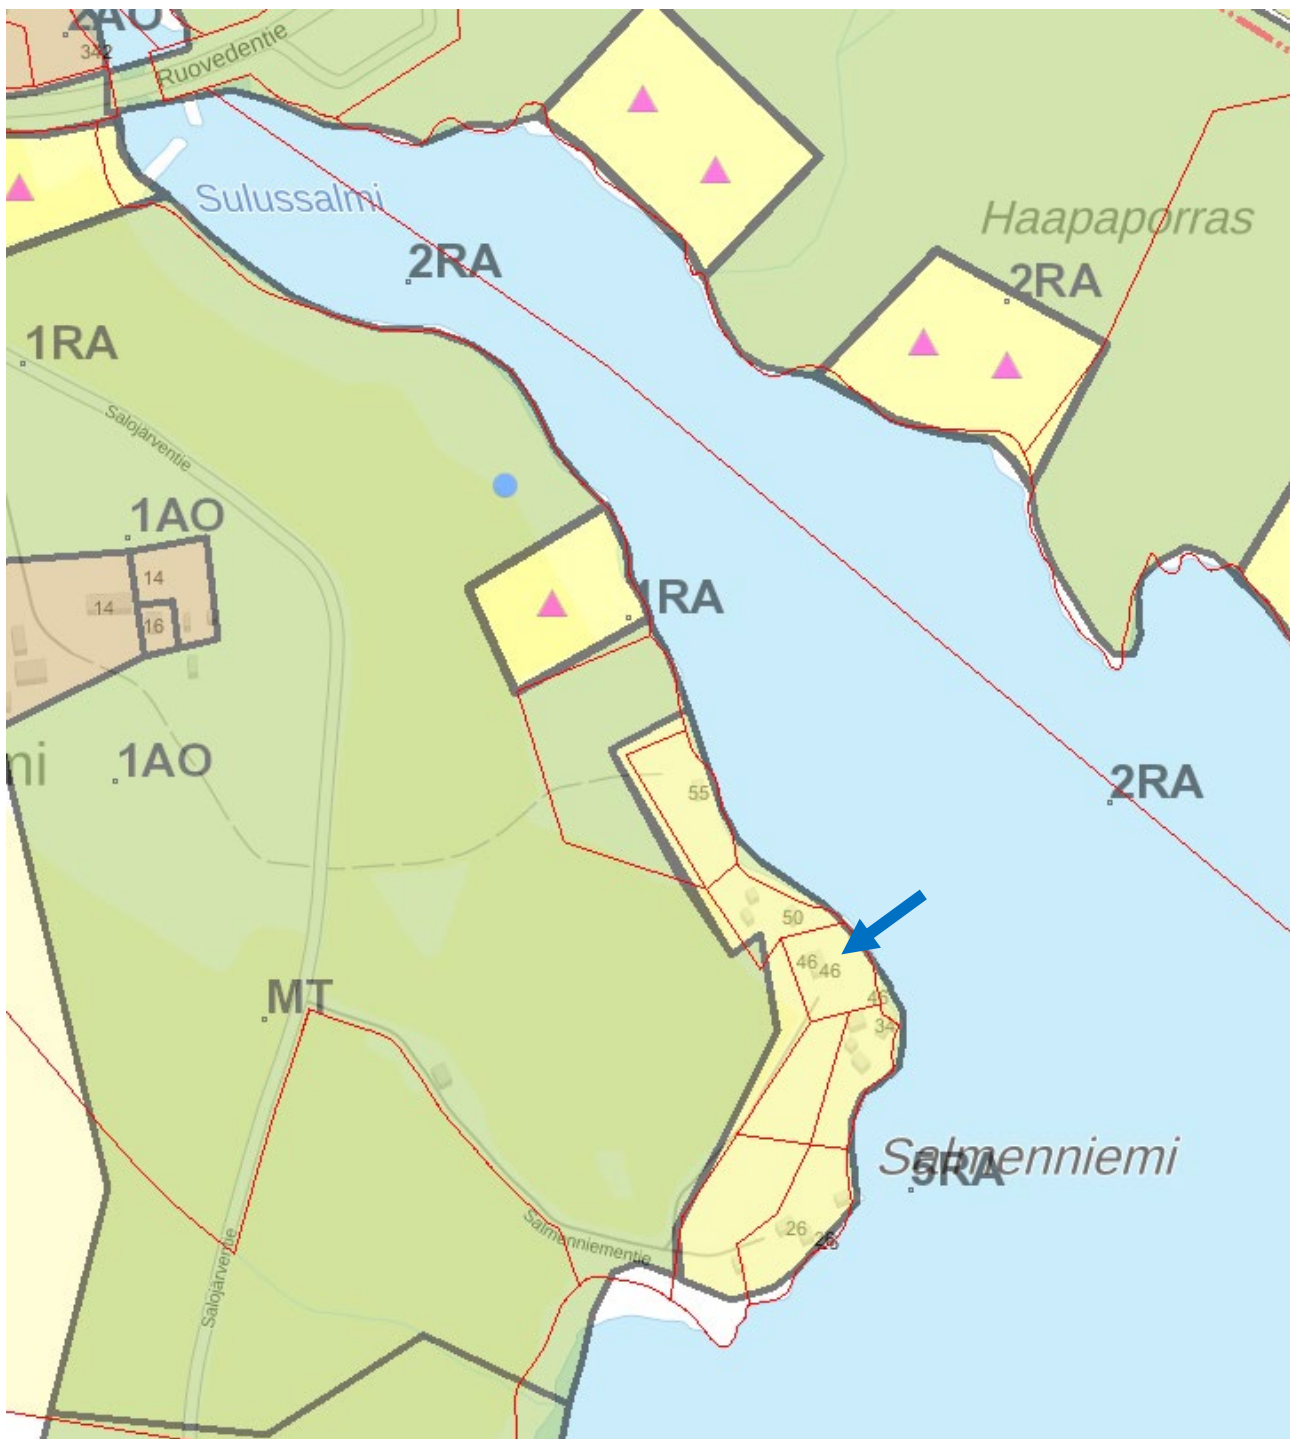

YLEISMÄÄRÄYKSET:

RAKENNUSPAIKKOJEN RAKENNUSTEN Sijoittamisesta, rakentamisesta ja muusta käytöstä, kuten jäte- ja vesihuollosta on säädetty kunnan rakennusjärjestyksessä.