


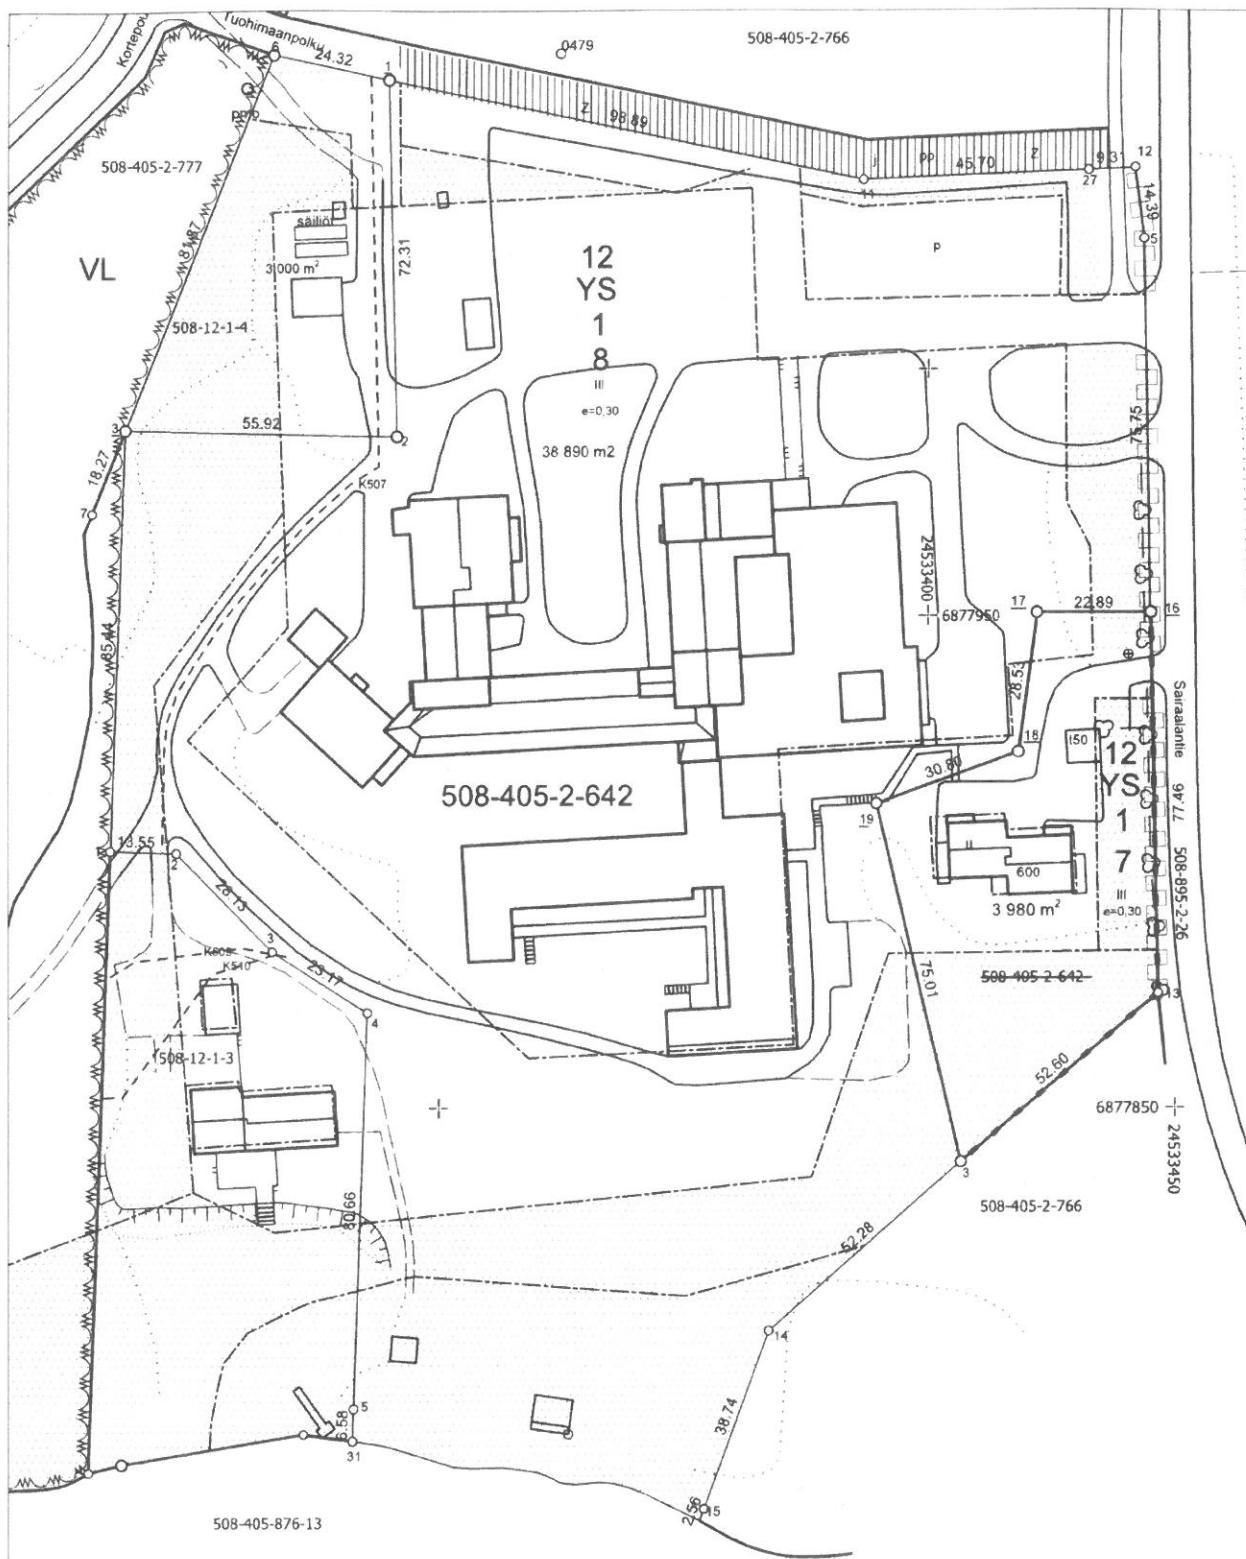

KOORDINAATTILUETTELO, Koordinaattijärjestelmä ETRS-GK24

N:o	X	Y
16	6877950.557	24533445.017
17	6877950.588	24533422.129
19	6877911.833	24533389.460
18	6877922.304	24533418.426
3	6877938.994	24533406.691
13	6877873.266	24533446.598

Uusi koordinaatti
Uusi koordinaatti
Uusi koordinaatti
Uusi koordinaatti

TONTIN MUODOSTUMINEN

Nro	Pinta-ala m²	Osa pinta-ala m²	Muodostajakiinteistö
	42870		508-405-2-642
8		38890	508-405-2-642, Osa kiinteistöä
7		3980	508-405-2-642 Osa kiinteistöä

TONTTIJAKO		Tj-kartta 2-2025	Mänttä-Vilppula
Asemakaava hyväksytty		17.8.2007/175	Kaupunginosa 12
Laskelma kartoittaja: Pasi Järvelä			Kortteli 1
Polyakartan hyväksytty ja tonttijako laati kiinteistön nro:n määrityksen perusteella			Tontit 7.8
Maankäyttötoimiston		Kasper Kovanen	
Maankäyttötoimiston hyväksynyt		5.11.2025	Mittakaava 1:500
Tonttijako voimaan		6.11.2025	visuaalinen