

Mittakaava

1:1 000


Kiinteistö/määräala

508-3-9906-0, osa

Luvan liitekartta



Määräalue kiinteistöstä 508-3-9906-0  
Alueen pinta-ala noin 1 770 m<sup>2</sup>

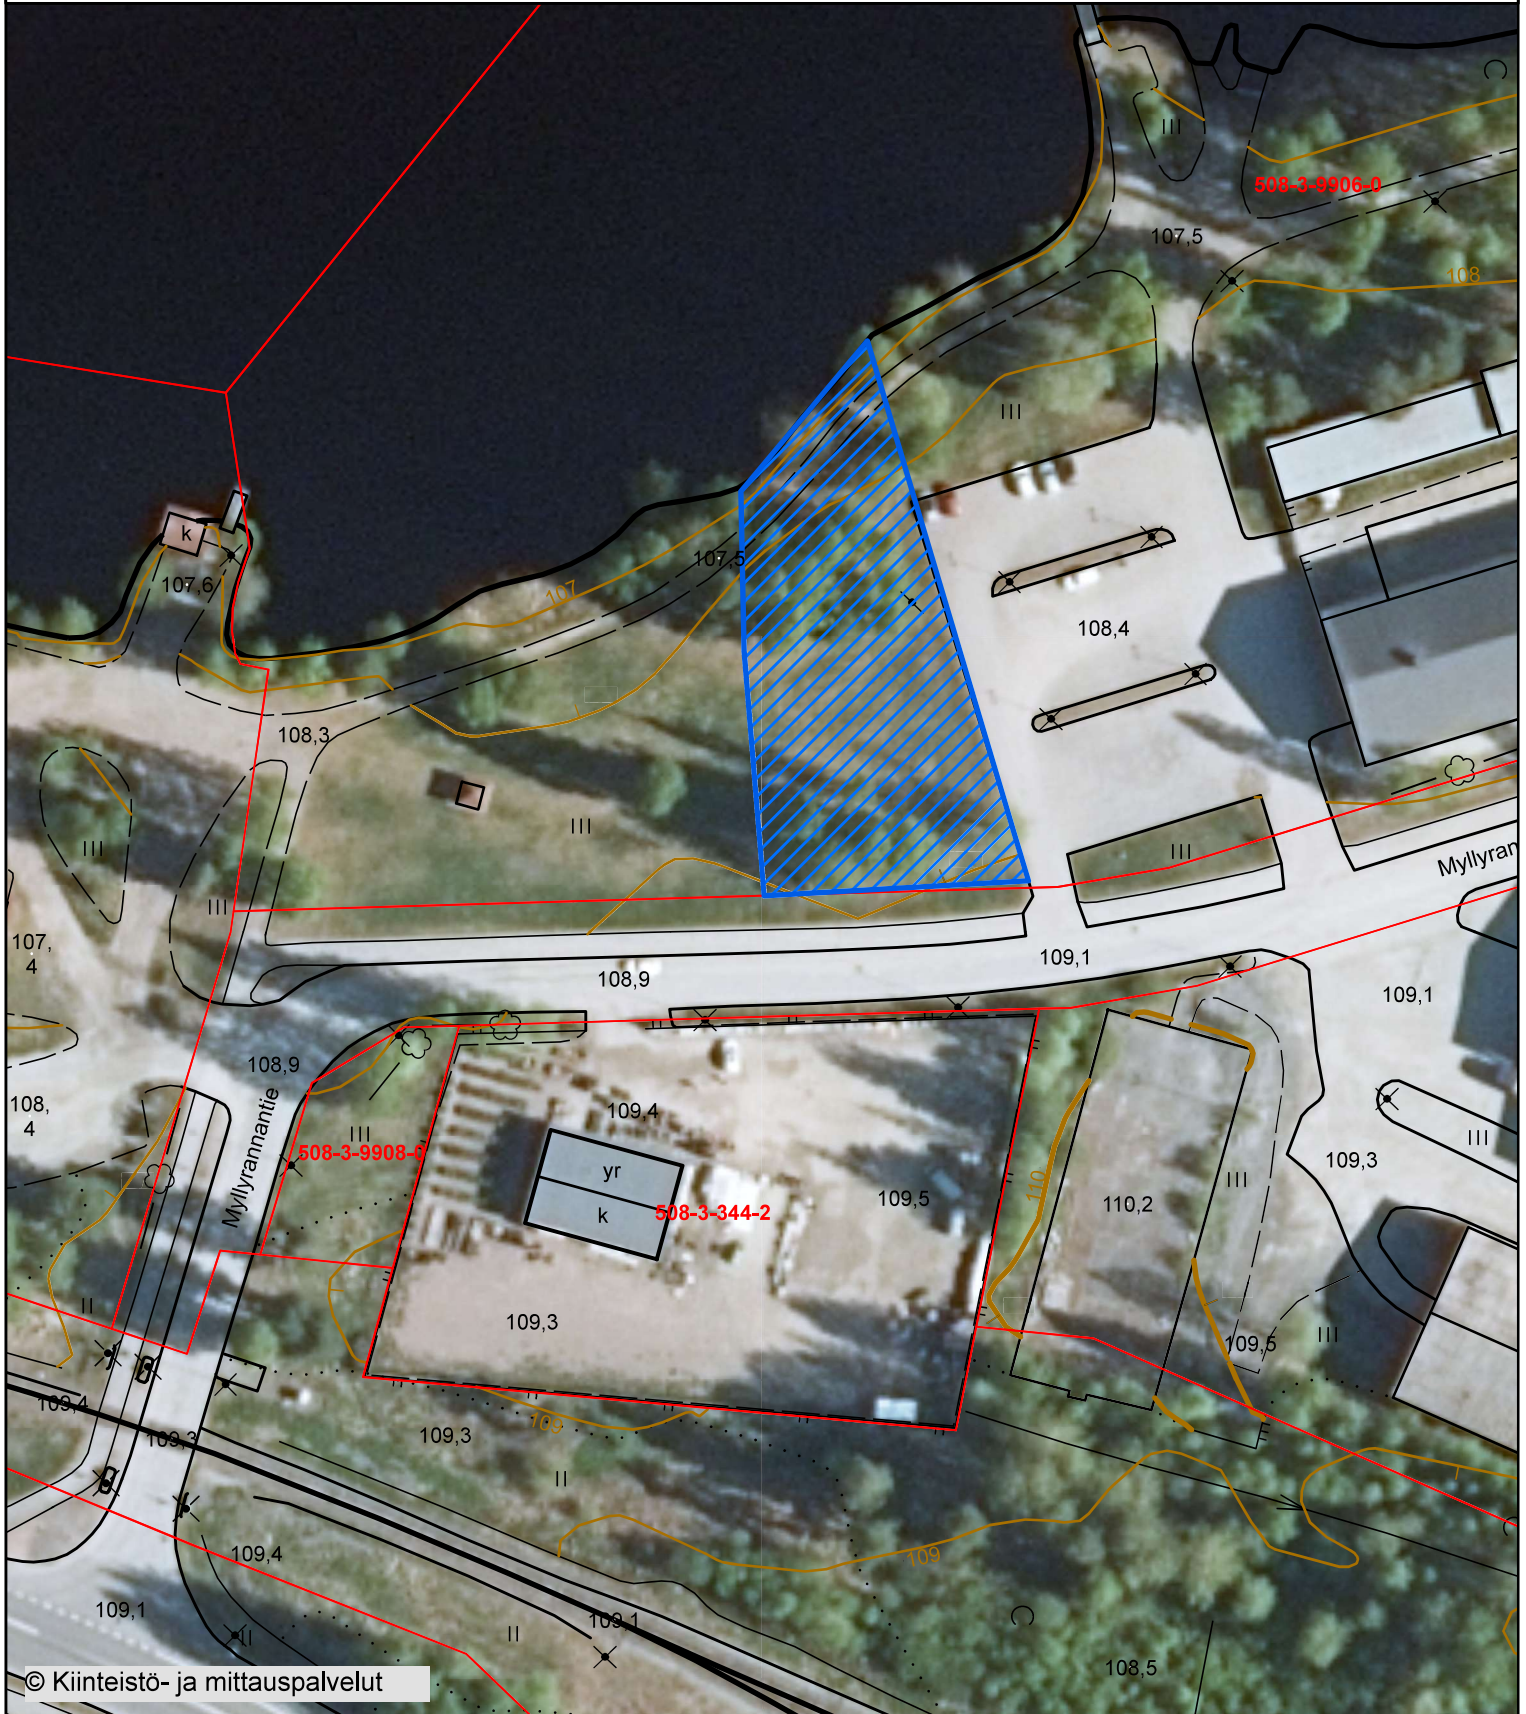


Mittakaava

1:1 000

Kiinteistö/määräala

508-3-9906-0, osa

Luvan liitekartta

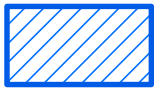

Määräalue kiinteistöstä 508-3-9906-0  
Alueen pinta-ala noin 1 770 m<sup>2</sup>

