



Rusinniementie - Tuppiniemenkatu

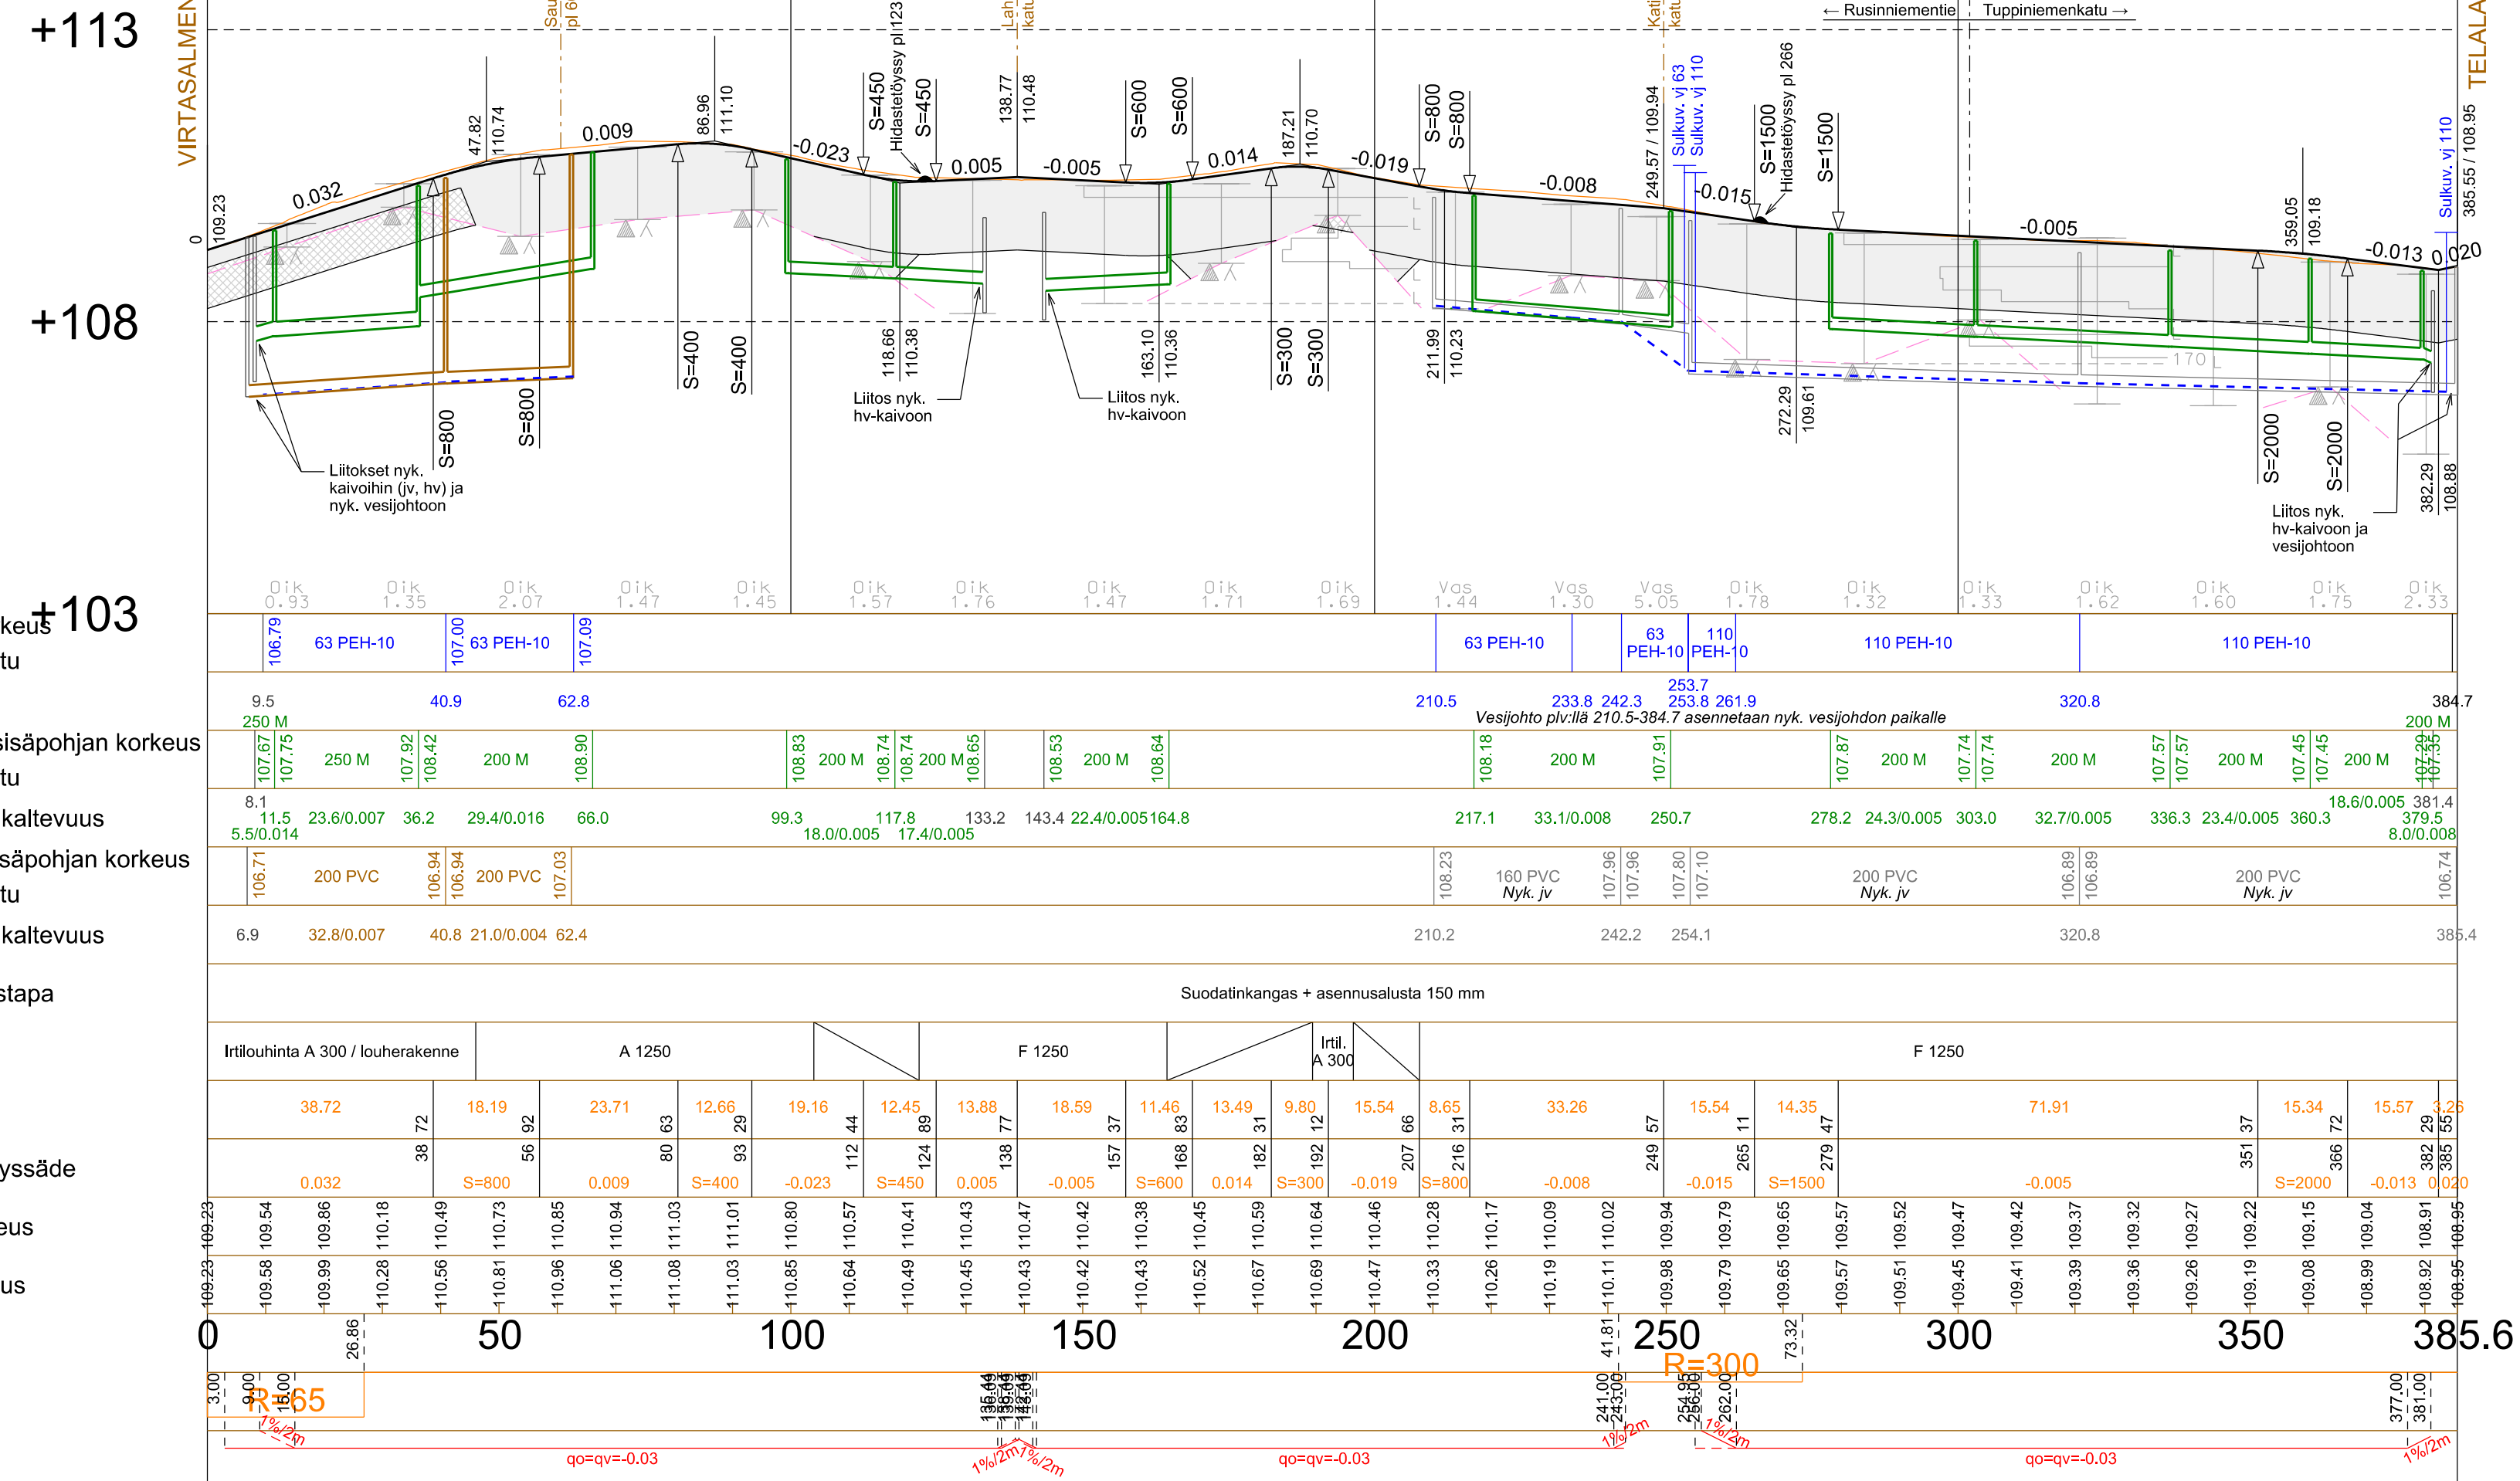


- Vesijohto, laen korkeus **+103**
- Putken mitat ja laatu
- Paalu
- Sadevesiviemäri, sisäpohjan korkeus
- Putken mitat ja laatu
- Paalu, kaivoväli ja kaltevuus
- Jätevesiviemäri, sisäpohjan korkeus
- Putken mitat ja laatu
- Paalu, kaivoväli ja kaltevuus
- Putkien perustamistapa
- Päälysrakenne
- Matka
- Kaltevuus / pyörästyssäde
- Tasausviivan korkeus
- Maanpinnan korkeus
- Paalutus
- Kaarevuus
- Sivukaltevuus

TYYPPIPOIKKILEIKKAUS - PLV 0-46.0 ja 189.4-196.4 (PL 30)

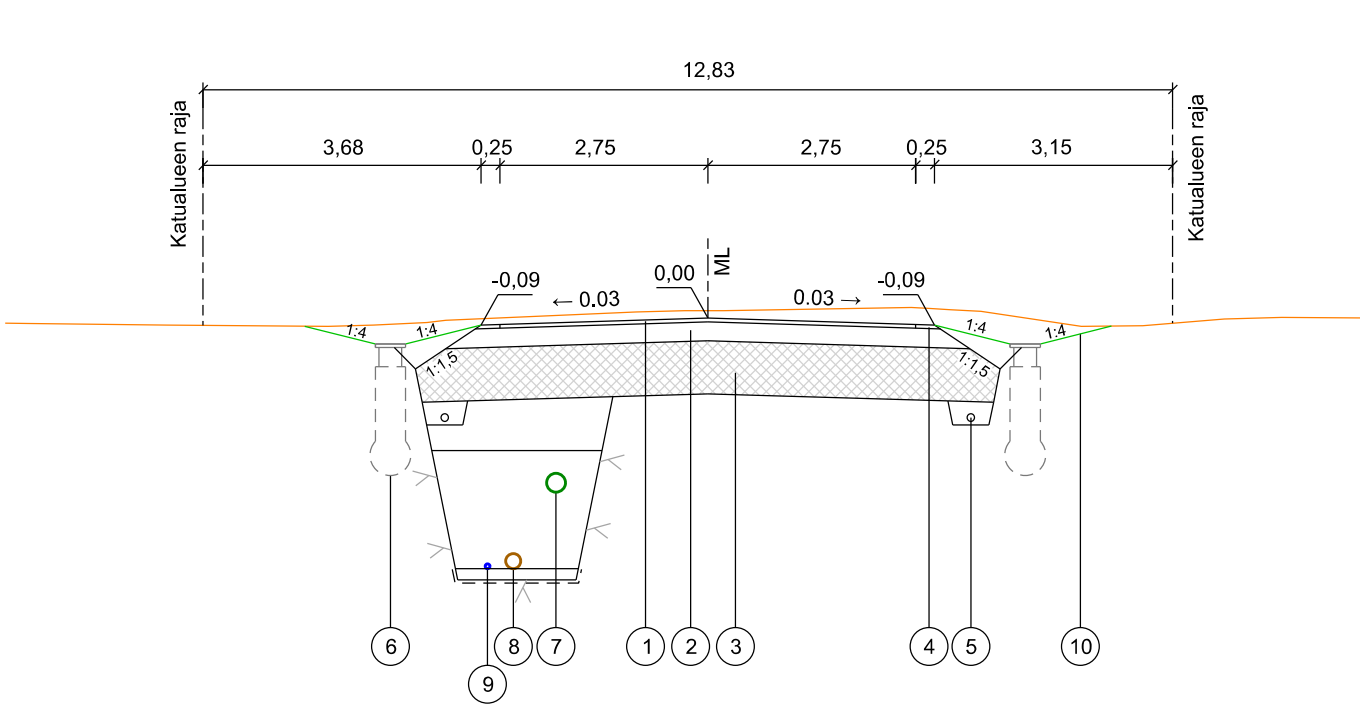

TYYPPIPOIKKILEIKKAUS - PLV 46.0-189.4 ja 196.4-385.6 (PL 230)

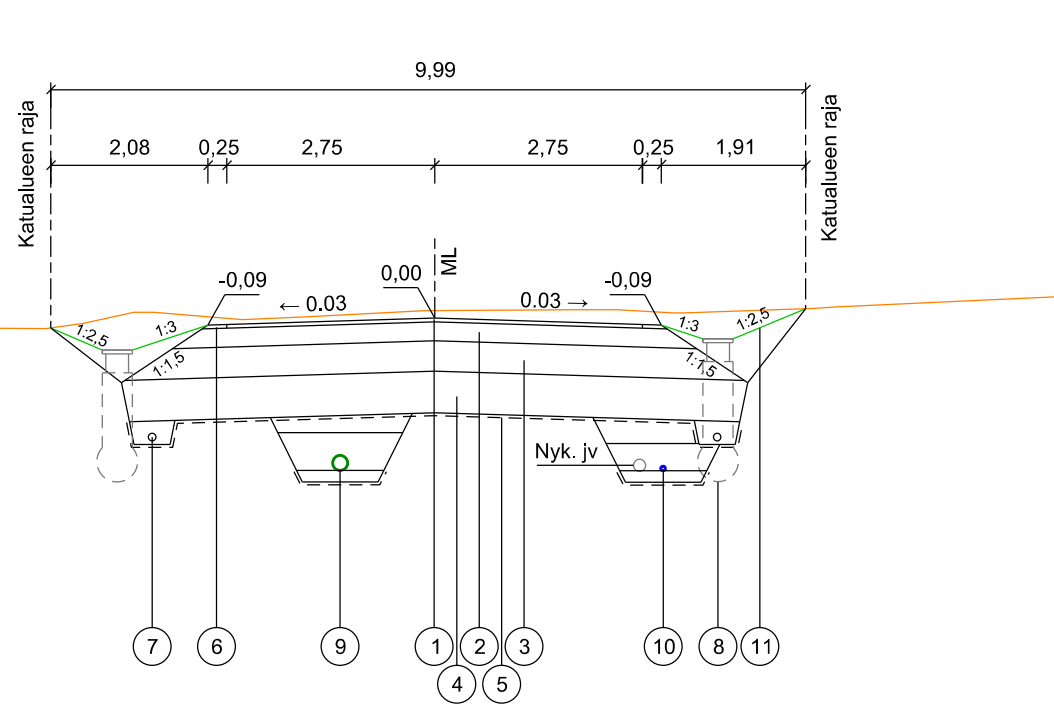

AJORATA, katuluokka 4, päälysrakenne 300 mm + irtilouhinta

NRO	KERROS	MATERIAALI/TYYPPI	PAKSUUS	HUOM.
1	PÄÄLLYSTEKERROS	AB 16/120 kg/m2	50 mm	
2	KANTAVA KERROS	KaM 0/32 mm	250 mm	
3	IRTILOUHINTA	Louhe # s 250 mm	tsv- 1,00 m	yläp. kiilaus

PÄÄLLYSRAKENNE YHTEENSÄ 1000 mm

NRO	OSA	MATERIAALI/TYYPPI	HUOM.
4	PIENNARTÄYTTÖ	M 0/12 mm	
5	SALAOJA	Ø 110 mm SN8	
6	HULEVESIKAIVO	PEH-Muovi	Teleskooppi + ritiläkansi
7	HULEVESIVIAMÄRI	PP/k-SN8	
8	JÄTEVESIVIAMÄRI	PVC/k-SN8	
9	VESIJOHTO	PEH PN10	
10	NURMETUS	Maisemanurmi 1	Kasvualusta 50 mm

AJORATA, katuluokka 4, päälysrakenne 1250 mm

NRO	KERROS	MATERIAALI/TYYPPI	PAKSUUS	HUOM.
1	PÄÄLLYSTEKERROS	AB 16/120 kg/m2	50 mm	
2	KANTAVA KERROS	KaM 0/32 mm	250 mm	
3	JAKAVA KERROS	M 0/90 mm/Sr 0/100 mm	400 mm	
4	SUODATINKERROS	Hk	550 mm	
5	SUODATINKANGAS	N3		työsel. mukaan

PÄÄLLYSRAKENNE YHTEENSÄ 1250 mm

NRO	OSA	MATERIAALI/TYYPPI	HUOM.
6	PIENNARTÄYTTÖ	M 0/12 mm	
7	SALAOJA	Ø 110 mm SN8	
8	HULEVESIKAIVO	PEH-Muovi	Teleskooppi + ritiläkansi
9	HULEVESIVIAMÄRI	PP/k-SN8	
10	VESIJOHTO	PEH PN10	
11	NURMETUS	Maisemanurmi 1	Kasvualusta 50 mm

Suunnitelman koordinaatti- ja korkeusjärjestelmä: ETRS-GK24 / N2000

K.osa / Kyliä	Kortteli / Tila	Tontti / Rekrno	Viranomaisten merkintöjä
Rakennustoimenpide			Piirustustaji
Rakennuskohteen nimi ja osoite			Piirustuksen sisältö
Mänttä-Vilppulan kaupunki			Mittakaava
Katiskalahdenkadun ja Rusinniementien saneeraus			Tyypipoikkileikkaukset
ym-suunnittelu oy			- Rusinniementie - Tuppiniemenkatu
Suunn. alia		Työno	
P2		2324505	
Suunn. Juha Uotila		Tiedosto	
Päiväys 5.9.2023		Muutos	