


RAKENNUSPAIKKA SIOJITTUU VILPPULAN OIKEUSVAIKUTTEISEN RANTAOSAYLEISKAAVAN MUKAISILLE MAATALOUSALUEELLE (M1). ALUEEN AVOIMET PELLOT OVAT MERKITTÄVÄ OSA VILPPULAN RANTAMAISEMAA. RAKENTAMISELLA TAI MUILLA TOIMENPITEILLÄ EI SAA AIHEUTTAA HAITALLISIA MUUTOKSIA RANTAMAISEMAAN.

MRL:N 438:N NOJALLA MÄÄRÄTÄÄN, ETTÄ ALUEELLA ON 200 METRIN SYVYISELLÄ RANTAVYÖHYKKEELLÄ RAKENTAMINEN KIELLETTY LUKUUNOTTAMATTA MAA- JA METSÄTALouden HARJOITTAMISEEN LIITTYVÄ TALOUSRAKENNUKSIA.

POIKKEAMISTA HAETAAN EDELLÄ MAINITUISTA MÄÄRÄYKSISTÄ SITEN, ETTÄ ALUEELLA SIJAITSEVA VANHA RIIHI KUNNOSTETTAISIIN YLEISHYÖDYLLISEKSI TAPAHTUMA- JA RETKEILYKOHTEEKSI JA SAMAN PIHAPIIRIN SUIJUTTAISIIN UUSI LAAVU NIIN IKÄÄN RETKEILYKÄYTTÖÖN.

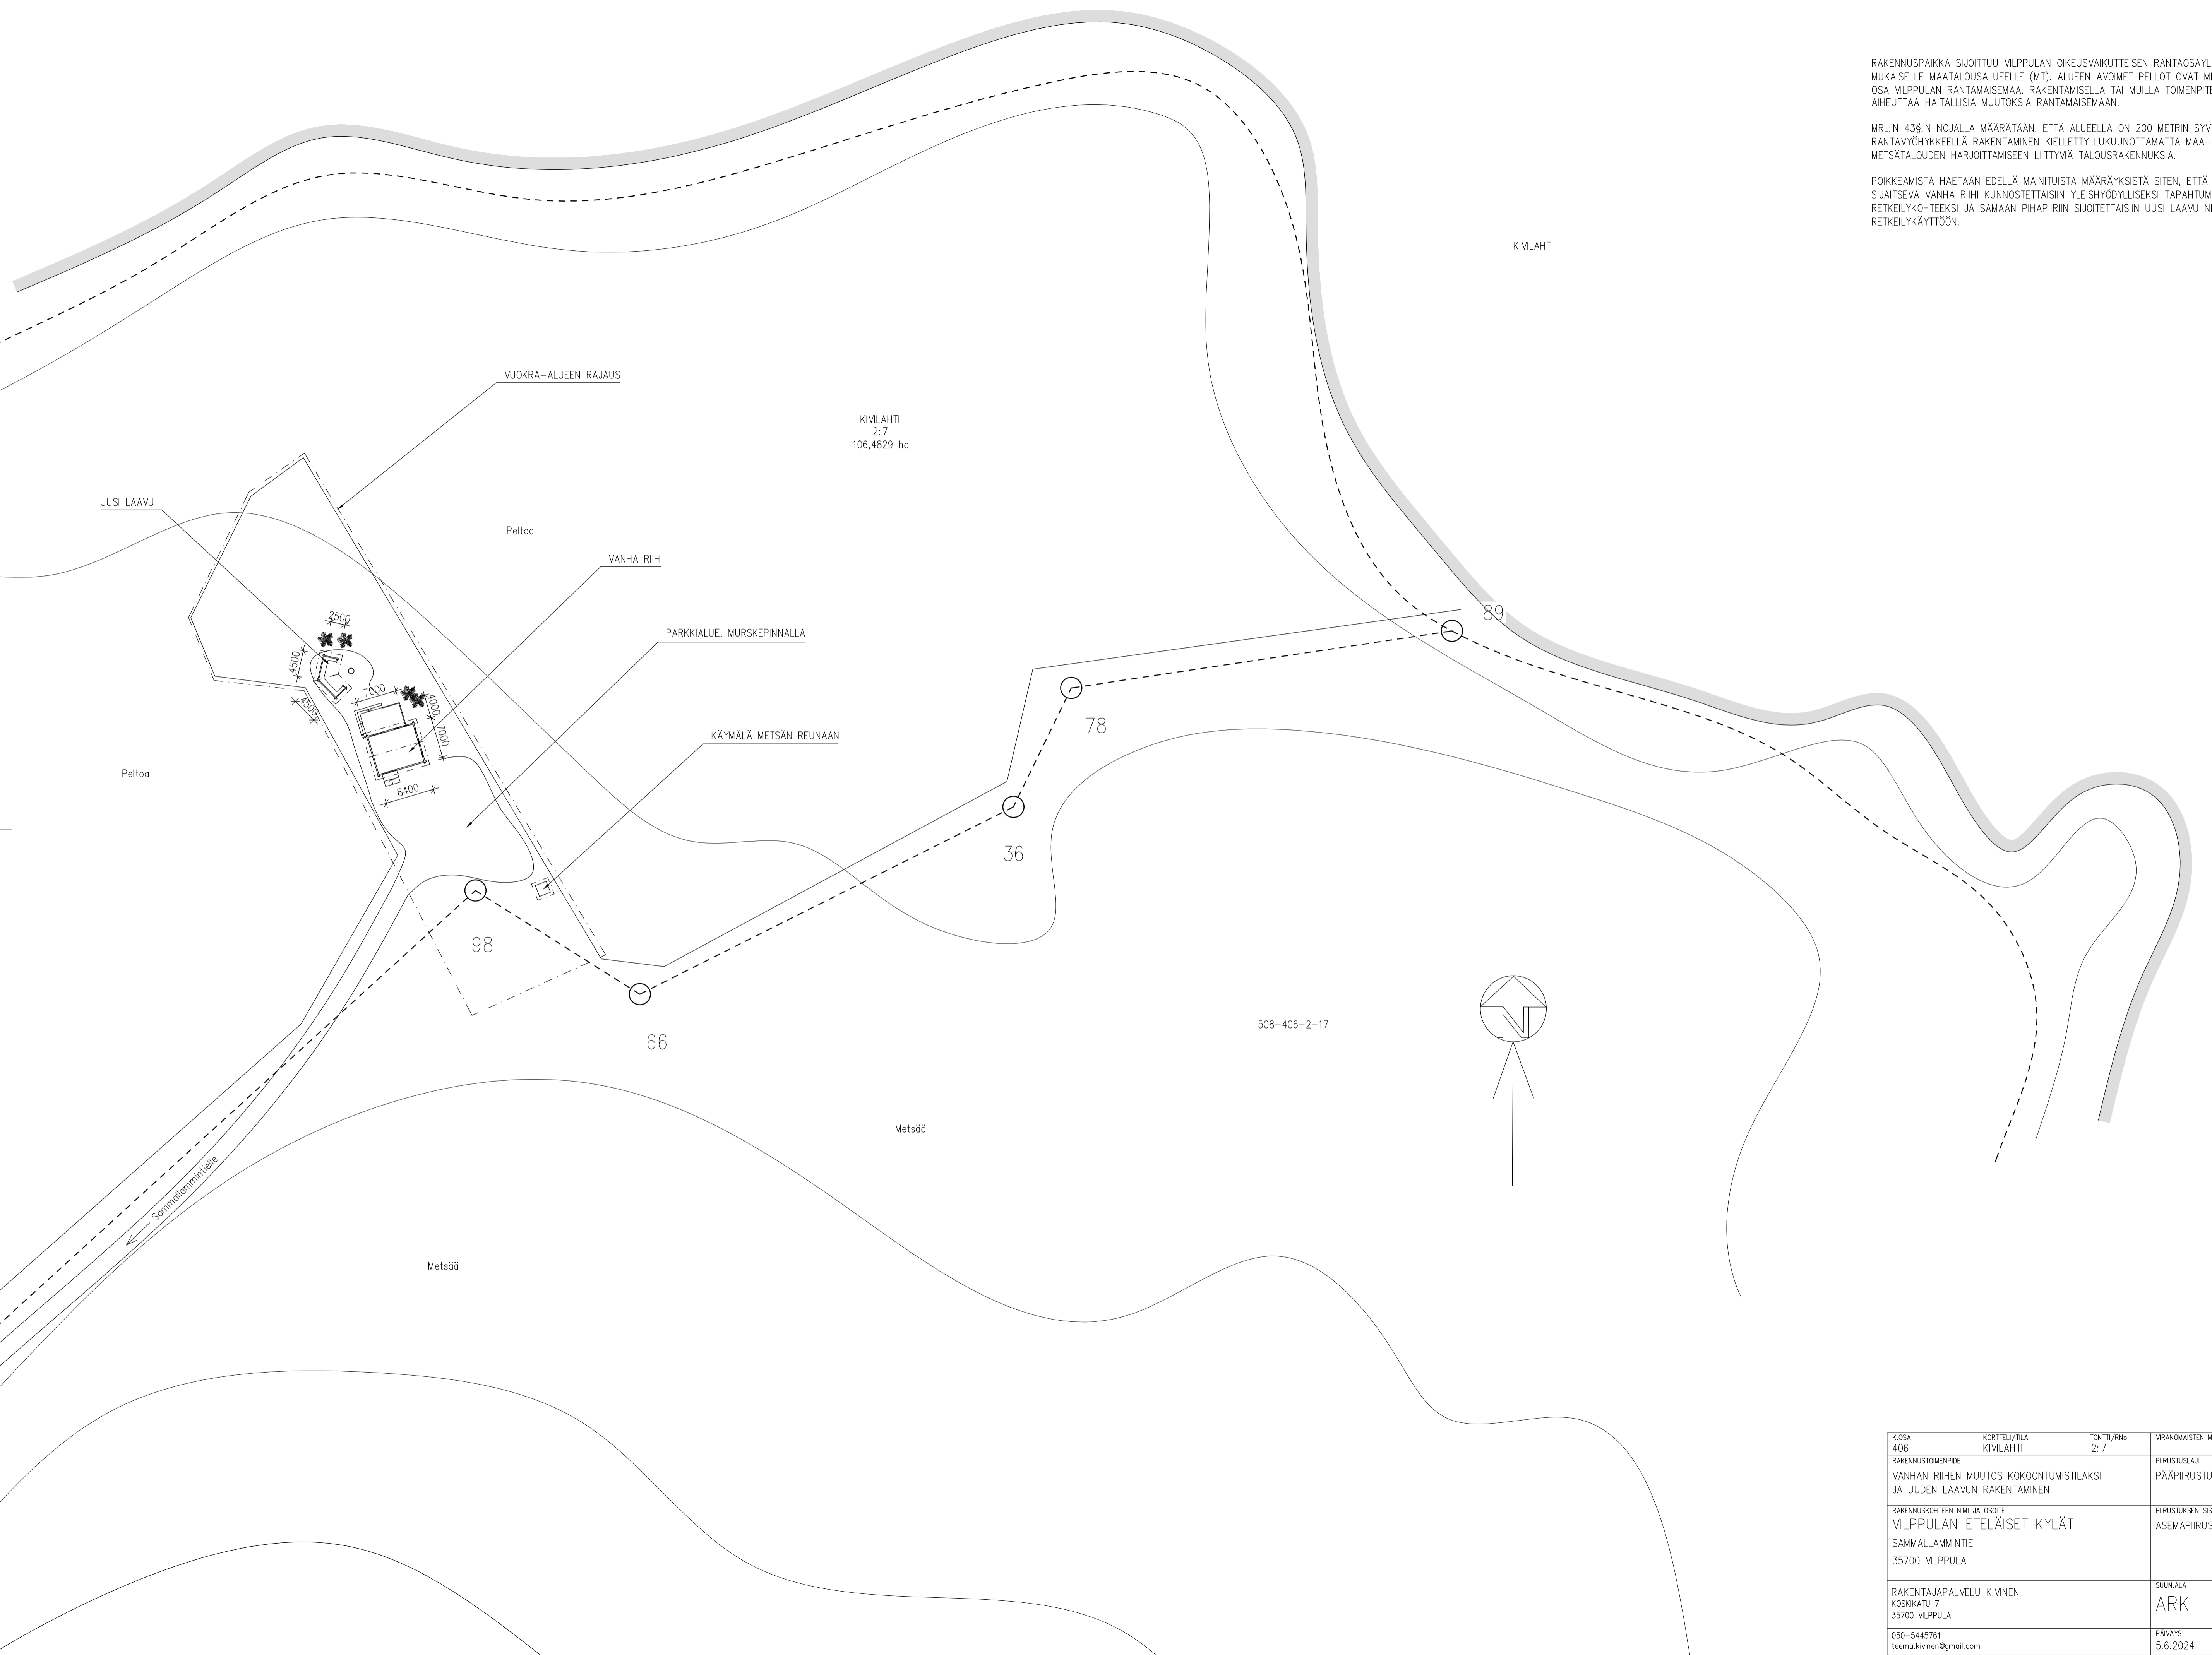

K.O.S.A. 406	KORTTELI/TILA KIVILAHTI	TOINTI/Rno 2:7	VRANOMAISTEN MERKINTÖJÄ
RAKENNUSLOMENOPE	VANHAN RIIHEN MUUTOS KOKOONTUMISTILAKSI JA UUDEN LAAVUN RAKENTAMINEN	PIRUSTUSLaji PÄÄPIRUSTUS	JUKS.No
RAKENNUSKOHTIEN NIMI JA OSOITE VILPPULAN ETELÄISET KYLÄT SAMMALLAMINTIE 35700 VILPPULA	PIRUSTUKSEN SISÄLTÖ ASEMAPIRUSTUS	MITTAKAAVAT 1:500	
RAKENTAJAPALVELU KIVINEN KOSKIKATU 7 35700 VILPPULA	SUUN.ALJA ARK	TYÖ No	PIIR.No MUUTOS
050-5445761 teemu.kivinen@gmail.com	Päiväys 5.6.2024	YHTIENK. TEEMU KIVINEN, RI (AMK)	