

RAKENNUSPAIKKA ON VILPPULAN OIKEUSVAIKUTTEISEN RANTAOSAYLEISKAAVAN MUKAINEN LOMA-ASUNNON RAKENNUSPAIKKA (RA).

HAETAAN POIKKEAMISTA KAAVAN MUKAISESTA KÄYTTÖTARKOITUKSESTA OMAKOTITALON RAKENTAMISEKSI SEKÄ KAAVAN MUKAISEN RAKENNUSOIKEUDEN YLITTÄMISEKSI.


RAKENNUSOIKEUS RANTAOSAYLEISKAAVAN MUKAISESTI 150m².

RAKENNUSOIKEUSLASKELMA:



1. RANTASAUNA	25m ²
2. AUTOTALLI	36m ²
3. NUKKUMA-AITTA	10m ²
4. GRILLIKOTA	9m ²
5. RAKENNETTAVA OMAKOTITALO	100m ²

YHTEENSÄ KÄYTETTY RAKENTAMISEN JÄLKEEN 180,0m²
RAKENNUSOIKEUDEN YLITYS 30,0m²

RAKENNUS LIITETÄÄN VESIOSUUSKUNNAN VETEEN.

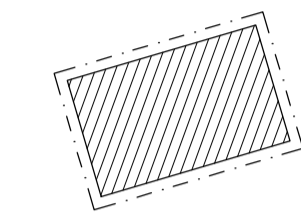

= RAKENNETTAVA OMAKOTITALO ~100m²
(MITAT TARKENTUVAT RAKENNUSLUPAVAIHEESSA)

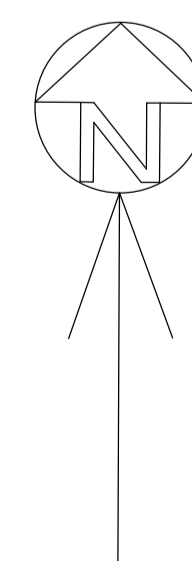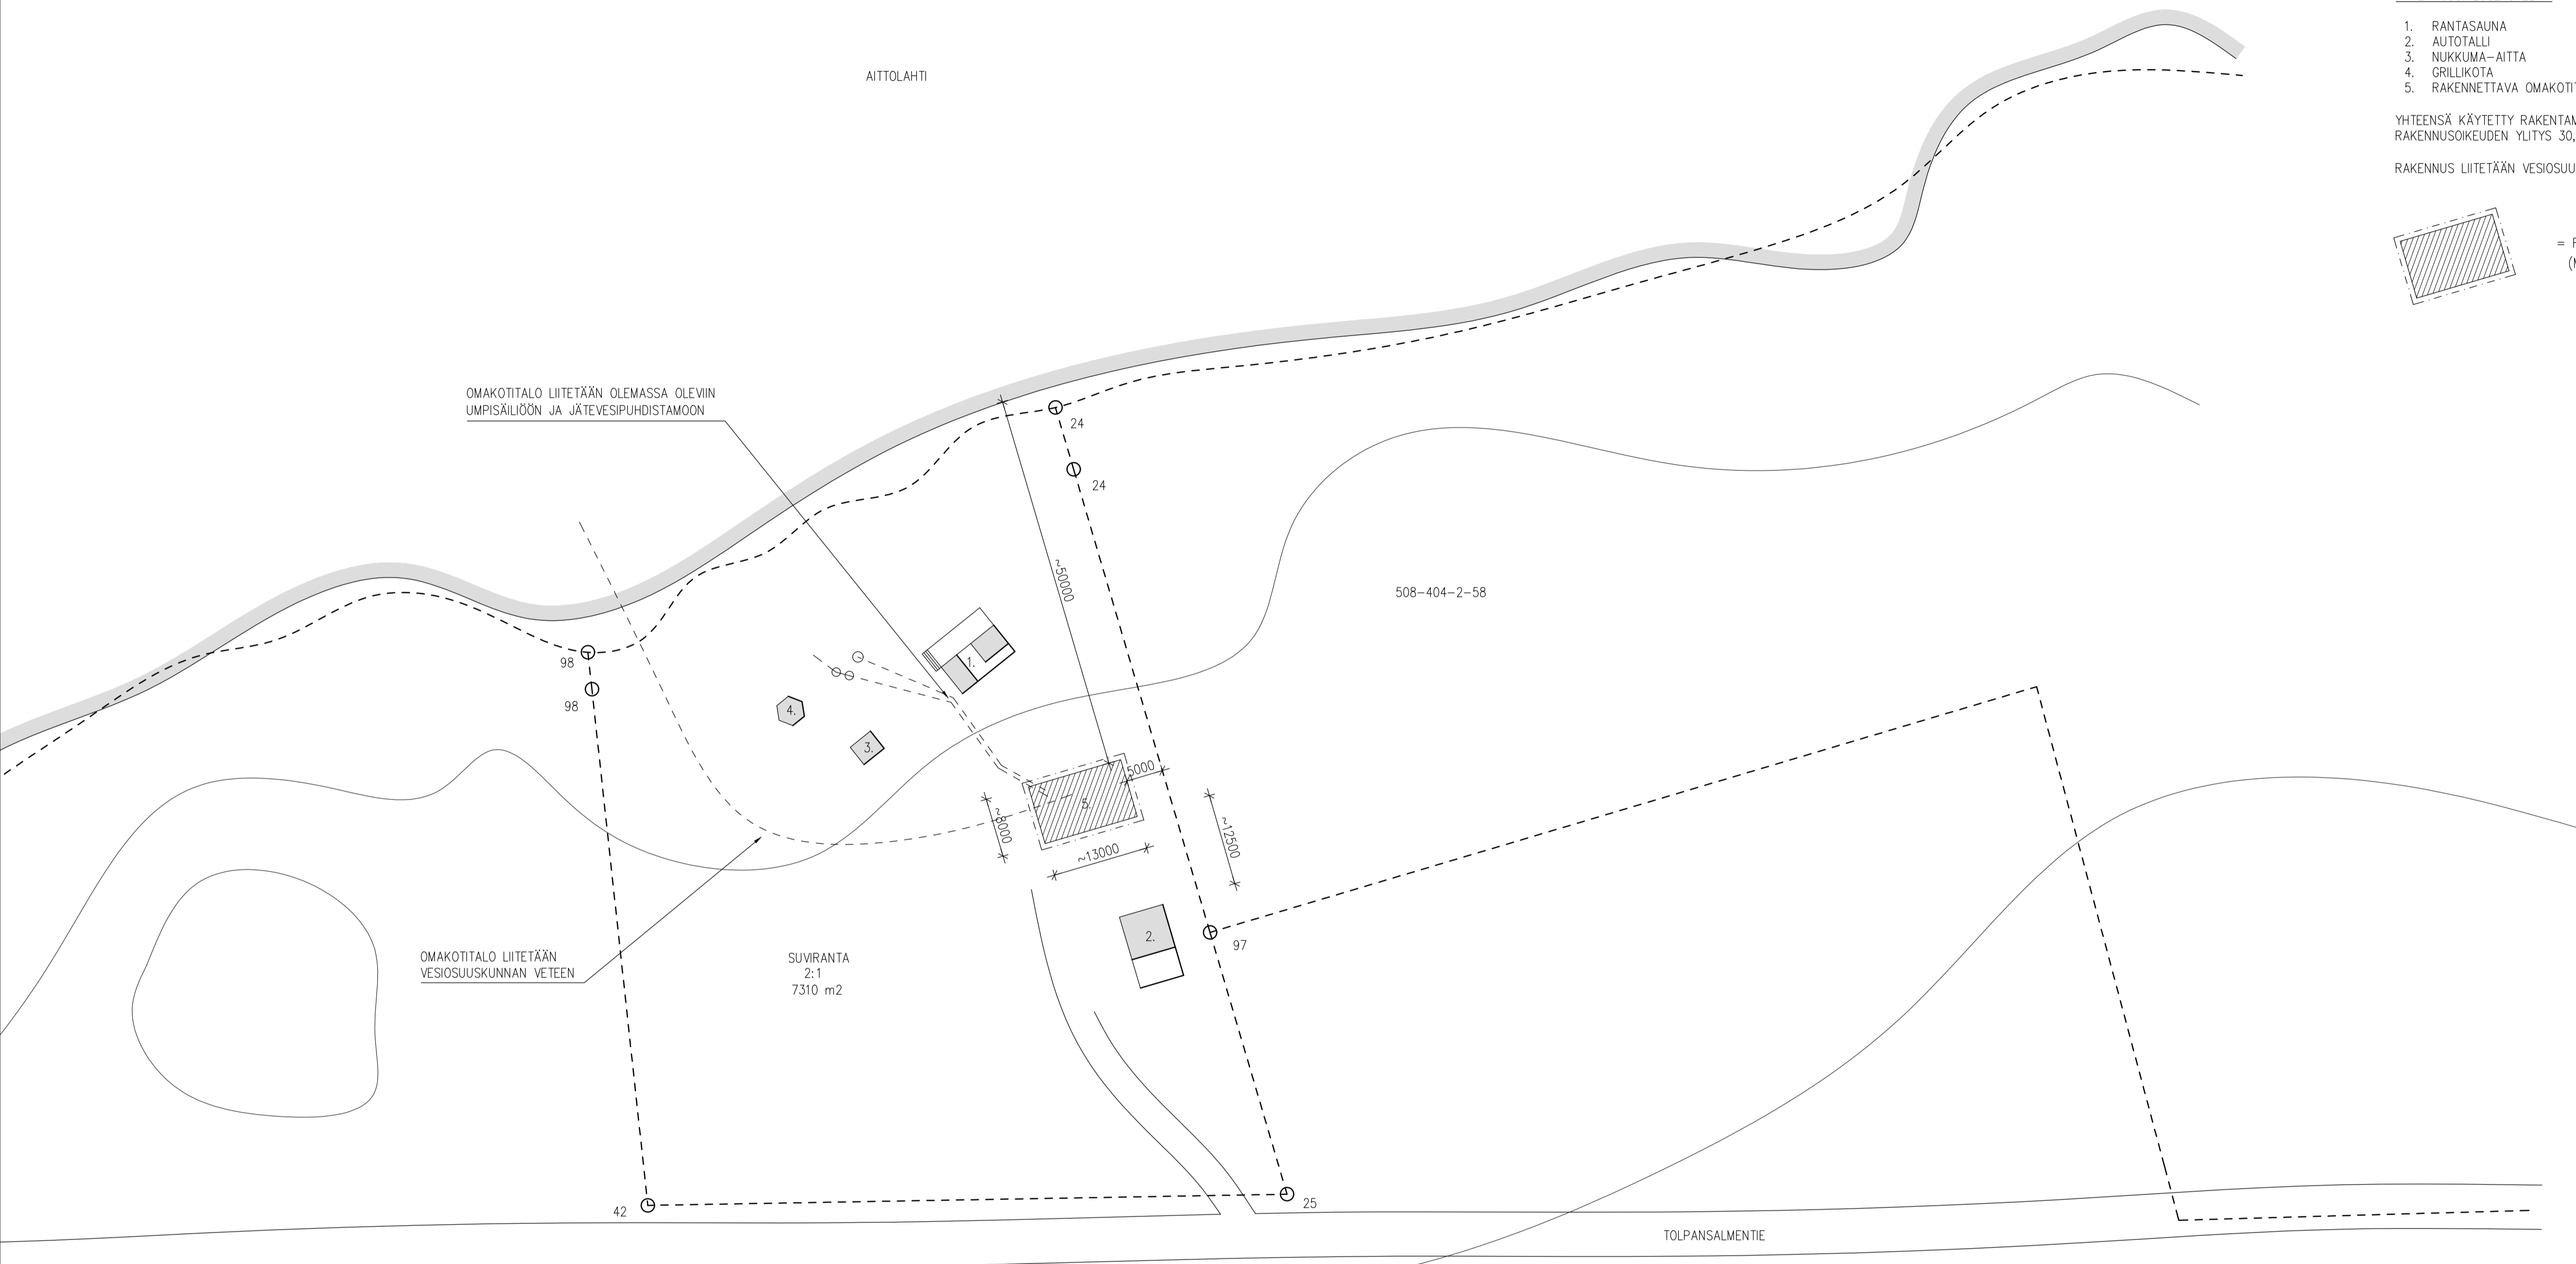

K.O.S.A. 404	KORTTELI/TILA SUVRANTA	TONTTI/Rivno 2:1	VRANOMAISTEN MERKINTÖJÄ	
RAKENNUSLOMENPIE UUDISRAKENNUS, OMAKOTITALO			PIIRUSTUSLAIJI PÄÄPIIRUSTUS	JUKS.No
RAKENNUSKOHTIEN NIMI JA OSOITE LAMPINEN MARKO JA VÄÄRÄMÄKI TARU TOLPANSALMENTIE 114 35700 VILPPULA			PIIRUSTUKSEN SISÄLTÖ ASEMPIIRROS	MITTAKAAVAT 1:500
RAKENTAJAPALVELU KIVINEN KOSKIKATU 7 35700 VILPPULA			SUUNN. ALA ARK	TYÖ No PIIR.No MUUTOS
050-5445761 kivinen@rakentajapalvelu.net			PIIRIÄYTY 2.9.2024	YHTIENK. TEEMU KIVINEN, RI (AMK)