


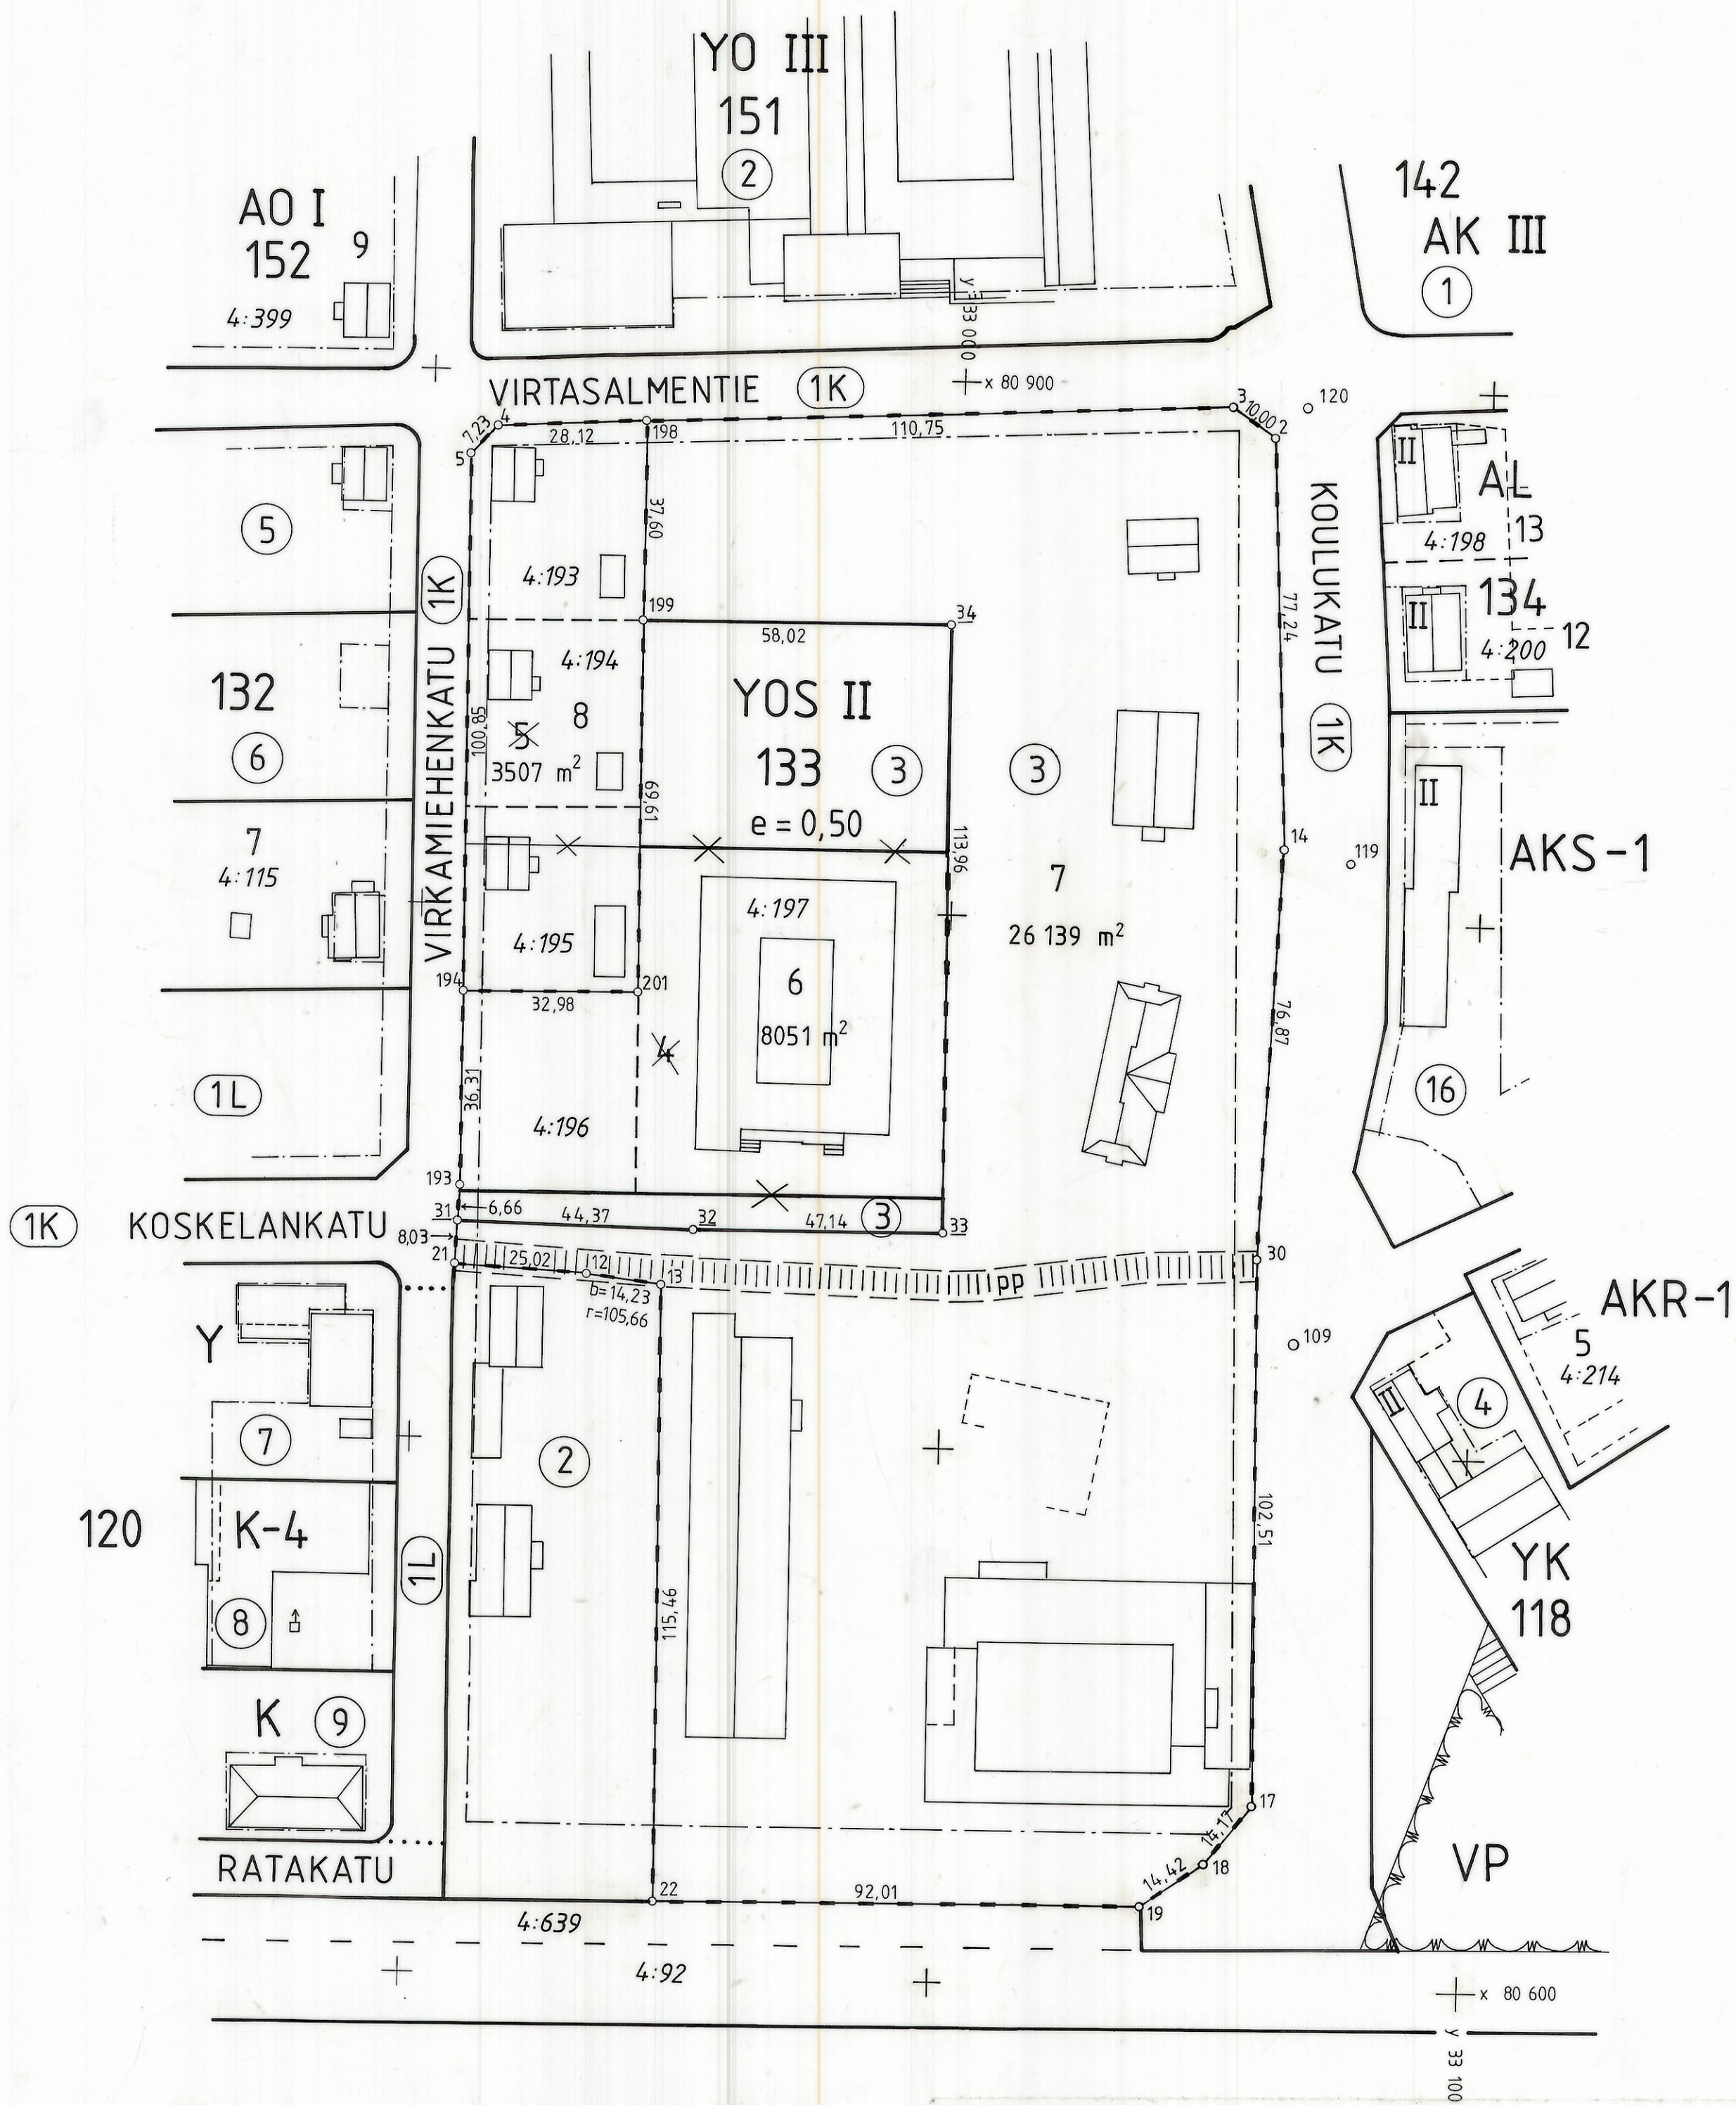

Koordinaatit

Rajamerkit

N:o	x	y
194	80 783,742	32 908,013
5	884,586	906,866
4	889,872	911,801
198	891,477	939,873
199	853,879	940,266
201	784,276	940,993
34	80 854,539	32 998,278
33	740,583	999,573
32	740,048	952,433
31	740,786	908,073
193	747,434	908,425
3	80 896,734	33 050,501
2	891,121	058,772
14	813,969	062,382
30	737,170	059,068
17	634,671	060,427
18	623,603	051,574
19	615,445	039,681
22	614,224	32 947,684
13	729,680	946,732
12	731,406	932,630
21	732,767	907,648

MONIKULMIOPISTEET

109	80 721,416	33 066,685
119	811,475	075,337
120	896,696	065,265

Tonttien muodostuminen

N:o	Yht.m2	Osat m2	Rn:o	Kiinteistö	Kylä
6	8051	1249 3773 3029	4:196 4:197	XXVIII 4 Kansakoulu 1-133-3	Keuruu - " -
7	26139			1-133-3	
8	3507	1209 1156 1142	4:193 4:194 4:195	XXVIII 1 XXVIII 2 XXVIII 3	- " - - " - - " -

TONTTIAONMUUTOS	1:1000	MÄNTTÄ
Asemakaavan muutos vahvistettu	136/23.1.1995	Kaupunginosa 1
Pohjakartan hyväksyi ja tonttijaon laati	10.02.1995	Kortteli 133
Lask. <i>22</i>	Kiinteistö-	Tontit 6, 7 ja 8
Piirt. <i>KE</i>	insinööri	Karttalehti D-4
Tekn.ltk hyväksynyt 2.5.1995	Markku Pohja	MKJ
Kuulutettu 2.5.1995		Tj.-kartta N:o 271