

## VILPPULA ASEMANSEUTU

RAKENNUSKAAVA 1:2000


RAKENNUSKAAVALLA MUODOSTETAAN KORTTELIT 304 - 318, RAKENNUSKAAVATIE-,  
PUISTO- JA LIIKENNEALUEITA

## RAKENNUSKAAVAMERKINNÄT JA -MÄÄRÄYKSET

- 3 m SEN KAAVA-ALUEEN ULKOPUOLELLA OLEVA VIIVA, JOTA VAHVISTAMINEN KOSKEE
- ERI KAAVAMÄÄRÄYSTEN ALAISTEN ALUEEN OSIEN VÄLINEN RAJA
- KORTTELIN, KORTTELINOSAN JA ALUEEN RAJA
- OHJEELLINEN RAKENNUSPAIKAN RAJA
- ▨ YLEISELLE JALANKULULLE VARATTU RAKENNUSKAAVATIEALUE
- 304 KORTTELIN NUMERO
- 1 RAKENNUSPAIKAN NUMERO
- RAKENTAMATTOMAKSI JÄTETTÄVÄ RAKENNUSPAIKAN OSA
- AO ERILLISPIENTALOJEN KORTTELIALUE
- TY YMPÄRISTÖHÄIRIÖITÄ AIHEUTTAMATTOMIEN TEOLLISUUSRAKENNUSTEN KORTTELIALUE
- VP PUISTO
- I ROOMALAINEN NUMERO, JOKA OSOITTAA RAKENNUKSEN, RAKENNUSTEN TAI SEN OSAN SUURIMMAN SALLITUN KERROSLUVUN
- I/2 MURTOLUKU ROOMALAISEN NUMERON JÄLJESSÄ OSOITTAA KUINKA SUUREN OSAN RAKENNUKSEN SUURIMMAN KERROKSEN ALASTA SAA KAAVASSA LUKUMÄÄRÄLTÄÄN MAINITTUJEN KERROSTEN YLÄPUOLELLA OLEVASTA TILASTA KERROSLUVUN ESTÄMÄTTÄ KÄYTTÄÄ KERROSALAAN LASKETTAVAKSI TILAKSI
- 1/2I MURTOLUKU ROOMALAISEN NUMERON EDESSÄ OSOITTAA, KUINKA SUUREN OSAN RAKENNUKSEN SUURIMMAN KERROKSEN ALASTA SAA KAAVASSA LUKUMÄÄRÄLTÄÄN MAINITTUJEN KERROSTEN ALAPUOLELLA OLEVASTA TILASTA KERROSLUVUN ESTÄMÄTTÄ KÄYTTÄÄ KERROSALAAN LASKETTAVAKSI TILAKSI
- le OHJEELLINEN LEIKKI-, OLESKELU- JA PALLOILUALUEEKSI VARATTU ALUEEN OSA

RAKENNUSALA

e=0,25

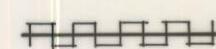

TEHOKKUUSLUKU, JOKA ILMOITTAA RAKENNUSPAIKAN KERROSALAN SUHTEN RAKENNUSPAIKAN PINTA-ALAAN


TIEALUEEN RAJAN OSA, JONKA KOHDALTA EI SAA JÄRJESTÄÄ AJONEUVOLIITTYMÄÄ




LIIKENNEALUE




RAKENNUSKAAVATIE NIMI

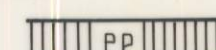

JALANKULULLE JA POLKUPYÖRÄILYLLE VARATTU RAKENNUSKAAVATIE

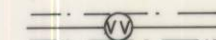

VESI- JA VIEMÄRIJOHTO

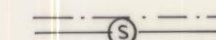

SÄHKÖJOHTO

NÄIDEN MÄÄRÄYSTEN LISÄKSI ON NOUDATETTAVA VILPPULAN KUNNAN RAKENNUSJÄRJESTYSTÄ.

VILPPULASSA 20.12.1982

KUNNANINSINÖÖRI


*Ossi Euren*  
OSSI EUREN

TÄMÄN RAKENNUSKAAVAN ON VILPPULAN KUNNANVALTUUSTO HYVÄKSYNYT ..... KUUN ..... PNÄ 198

VIRALLISESTI .....

TÄMÄN RAKENNUSKAAVAN ON HÄMEEN LÄÄNINHALLITUS VAHVISTANUT ..... KUUN ..... PNÄ 198

PÄÄTÖKSELLÄÄN N:O .....

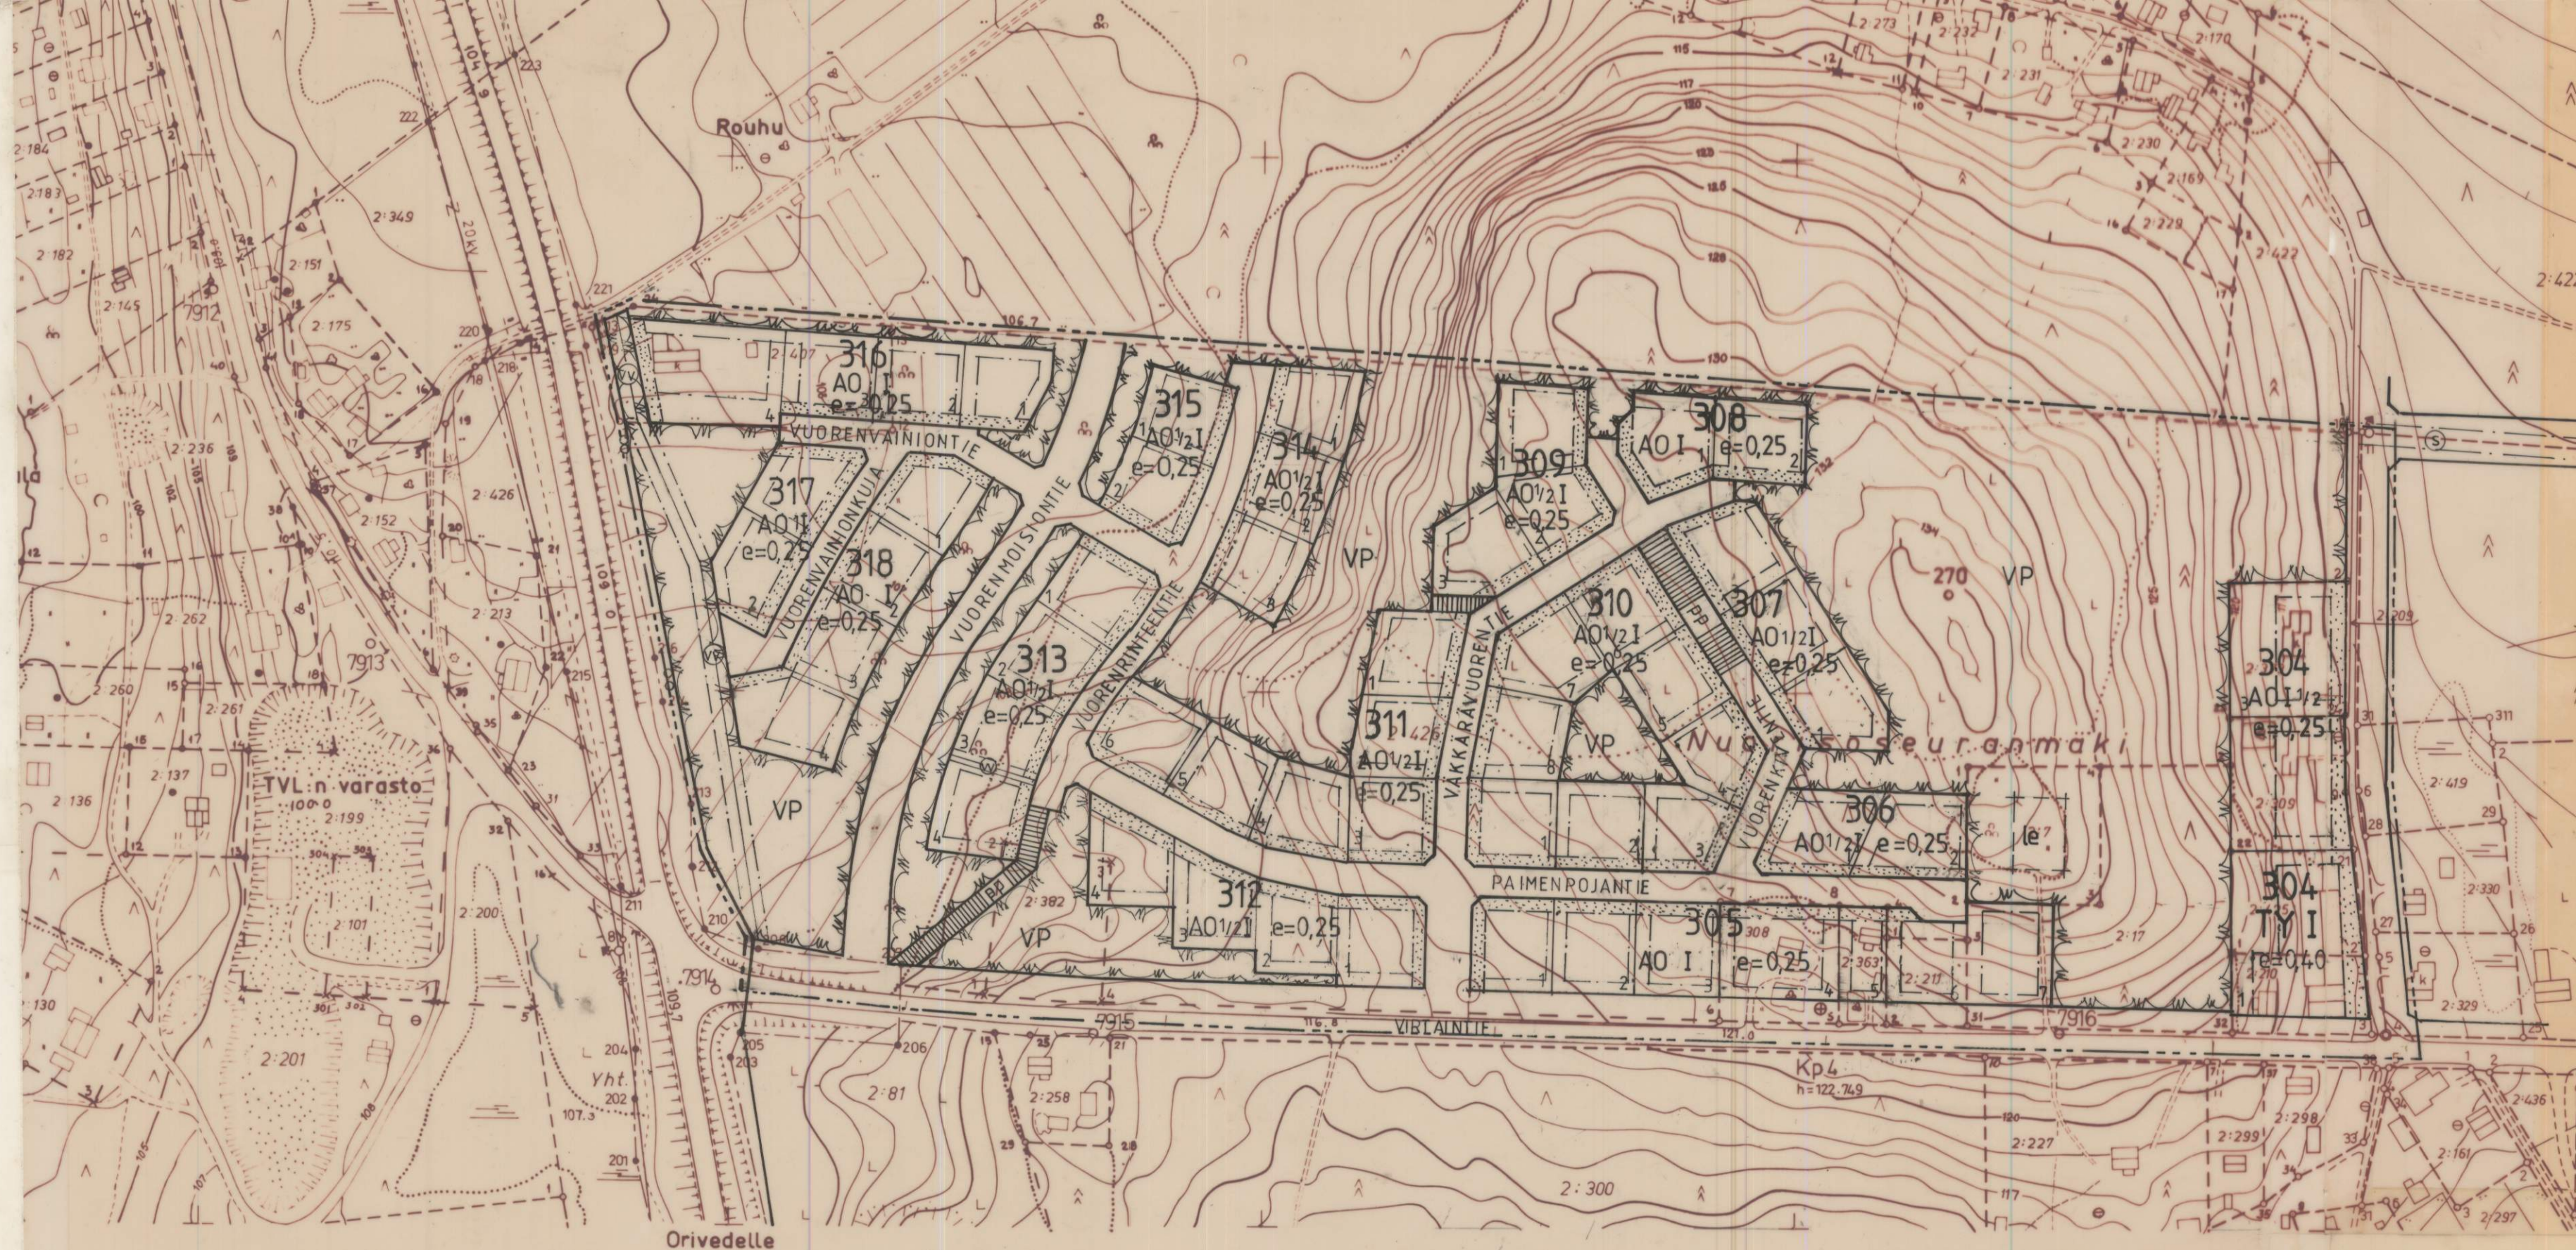

TÄYDENNYSKARTOITETTU 1979 TN:O 105 604  
HÄMEENLINNAN MAANMITTAUSTOIMISTO  
ILMAKUVAVUUS 1:9150 1979  
KOORDINAATTIJÄRJESTELMÄ KKJ KORKEUSJÄRJESTELMÄ N43  
KARTTA HYVÄKSYTTY 12.II.1980 Pentti Hopponen  
MAANMITTAUSHALLITUKSESSA PENTTI HOPPU

KAAVOITUKSEN POHJAKARTTA 1:2000

KUNTA VILPPULA

KYLÄT AJOSTAIPALE, LEPPÄKOSKI,  
SULUSLAHTI, ELÄMÄNTAIPALE,  
KUORENIEMI

LÄÄNI HÄME

KARTAN LAATIJA

MAANMITTAUSINSINÖÖRI MATTI SOINIEMI

ILMAKUVAVUUS 1965

KARTOITUSMENETELMÄ STEREOKARTOITUS, A8

KARTOITUS 1964-68

KOORDINAATTIJÄRJESTELMÄ VALTION KORKEUSJÄRJESTELMÄ N43

KARTTA HYVÄKSYTTY 23.4.1969

MAANMITTAUSHALLITUKSESSA

TOIMITUS N:o 78 053

Matti Soiniemi

KARTTOITUS 1964-68

STEREOKARTOITUS, A8

KOORDINAATTIJÄRJESTELMÄ VALTION KORKEUSJÄRJESTELMÄ N43

KARTTA HYVÄKSYTTY 23.4.1969

MAANMITTAUSHALLITUKSESSA

Matti Nummenmaa

