



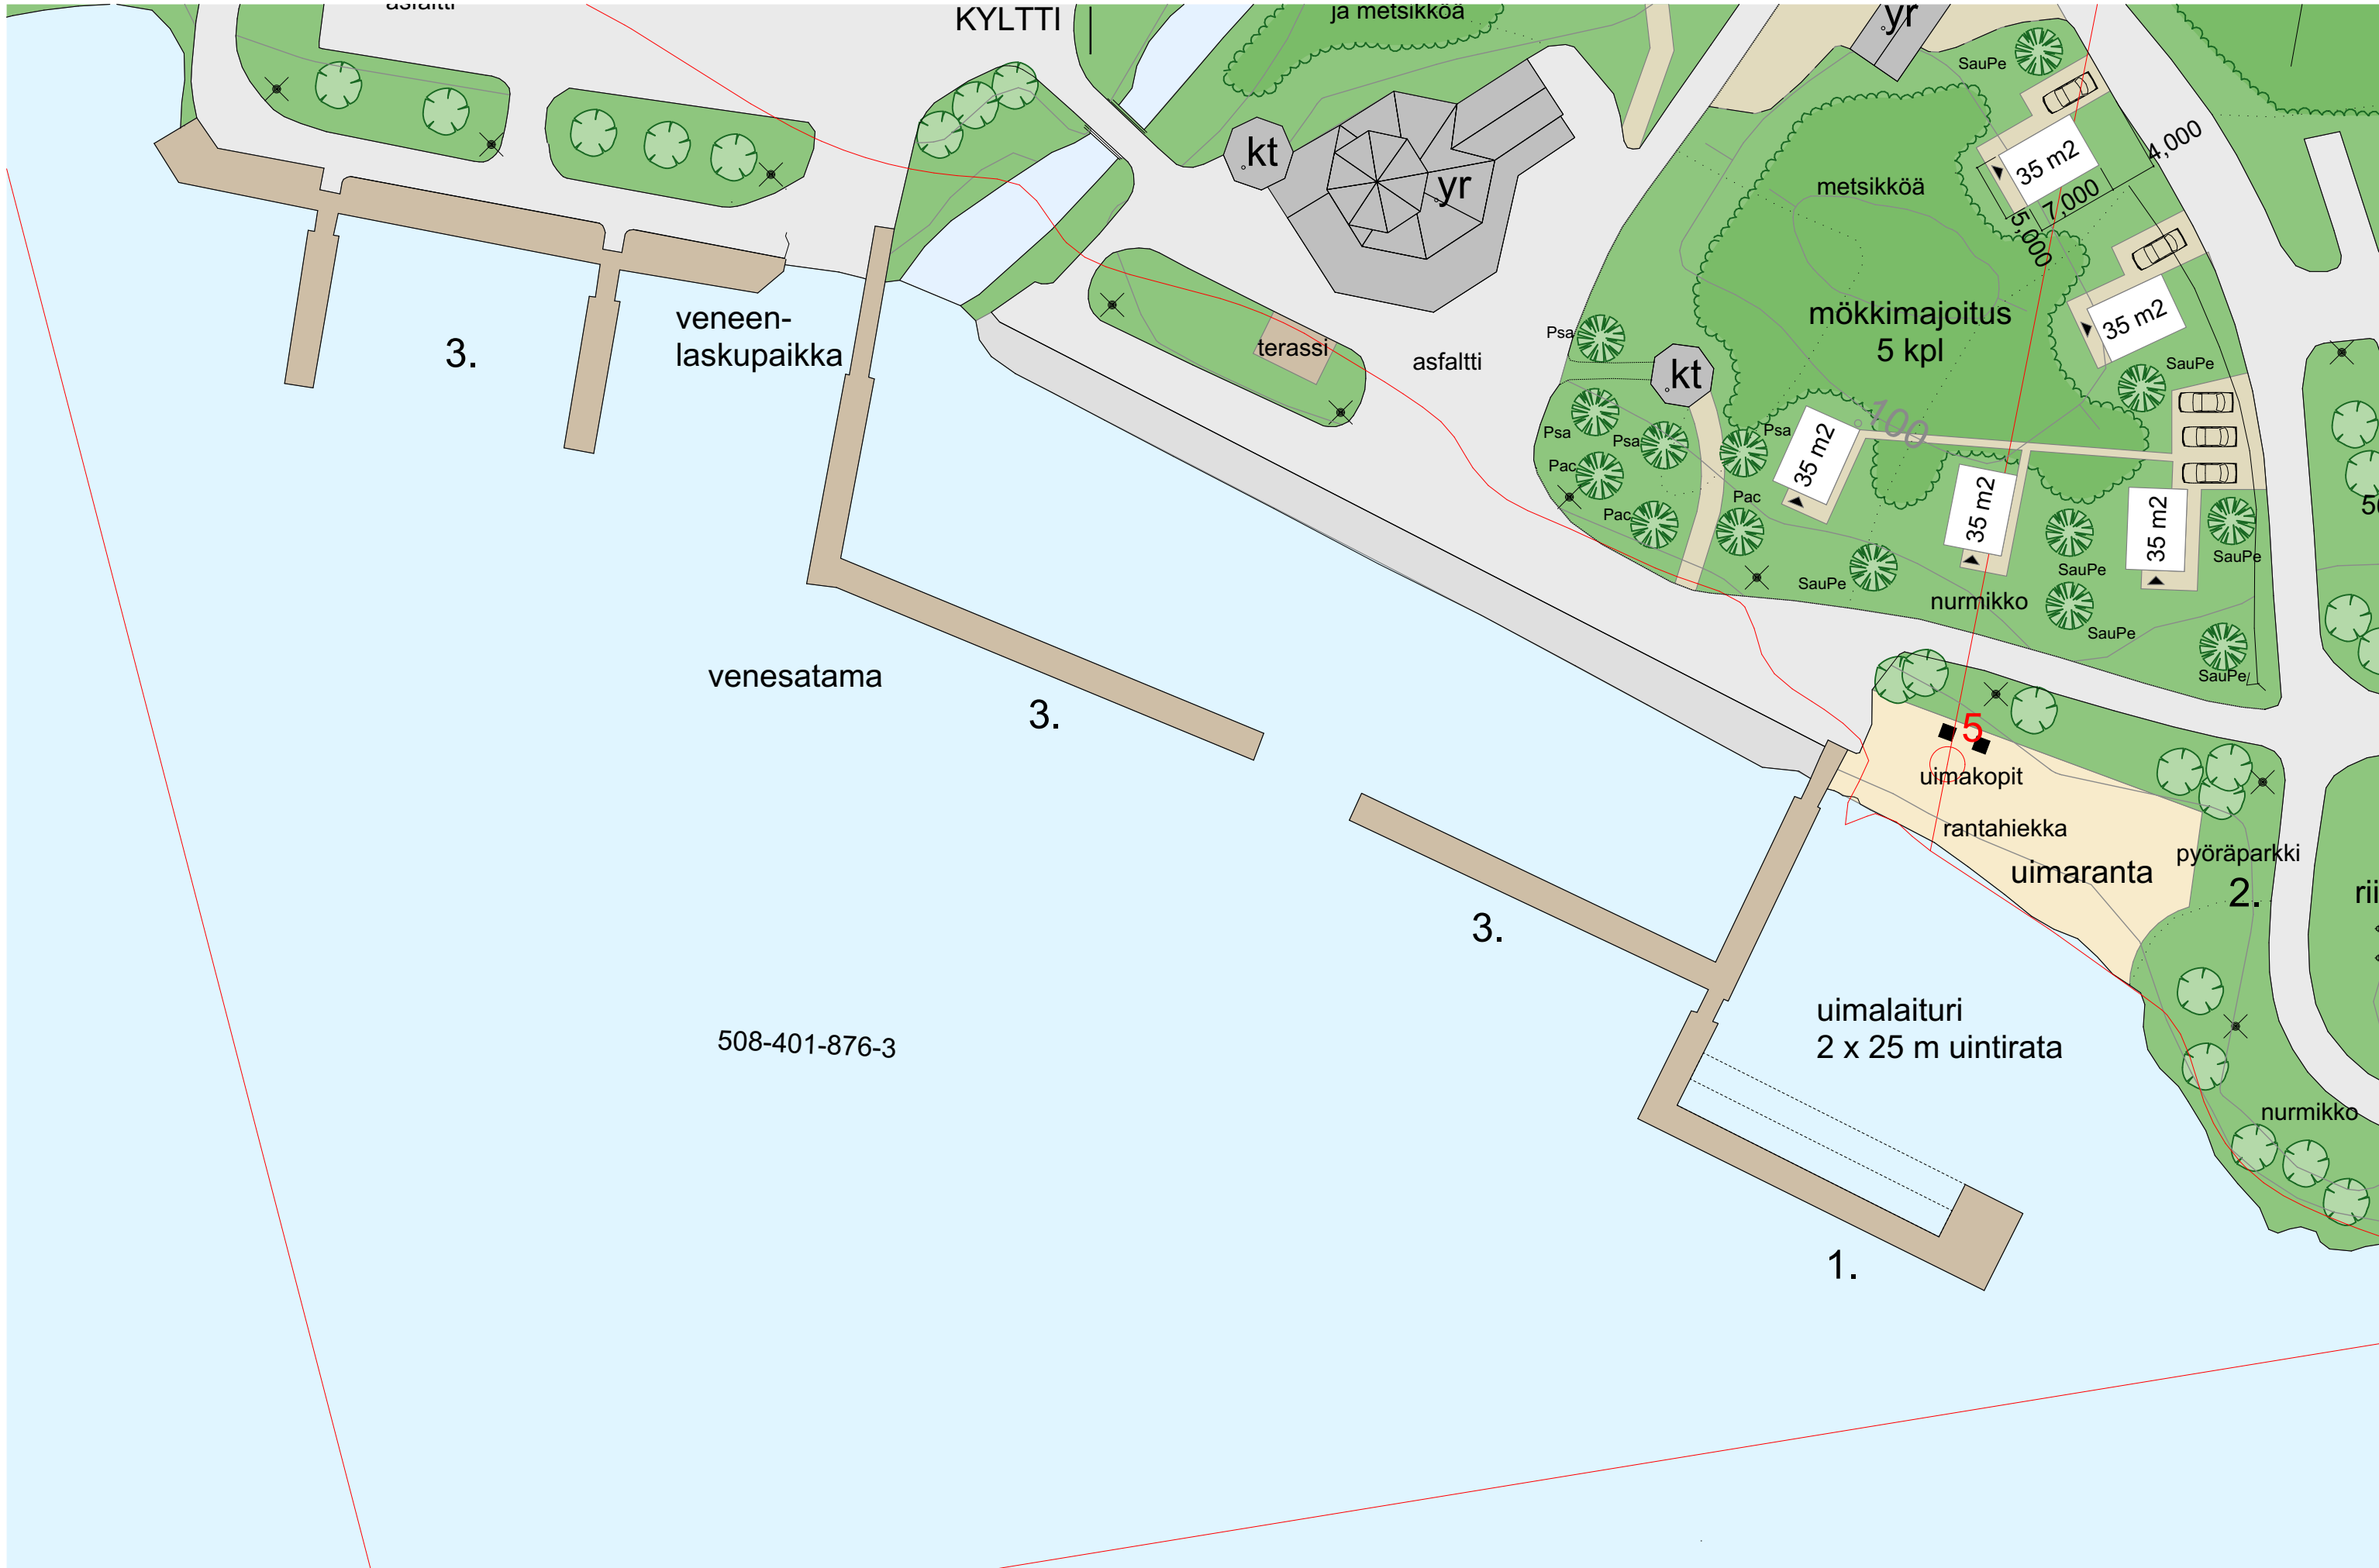

Merkinnät ja selitteet

-  Oleva metsäalue
 -  Oleva puu (ei mitattu)
 -  Rantahiekka
 -  Nurmialue
 -  Asfaltti
- Kalusteet ja varusteet:
- 1. Uimalaituri 2 x 25 m uintirata
 - 2. Pyöräpysäköinti
 - 3. Venelaiturit, kausipaikka ja vierasveneet

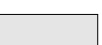

Vilppulankosken ja sataman alueen kehittämissuunnitelma

3) Sataman laiturit ja uimaranta 1:500
11.11.2025

Mänttä-Vilppulan kaupunki 2025
Lisätietoja antaa:
Kaupunkisuunnittelupäällikkö Pinja Ahola
puh. 044 035 4320
pinja.ahola@taidekaupunki.fi