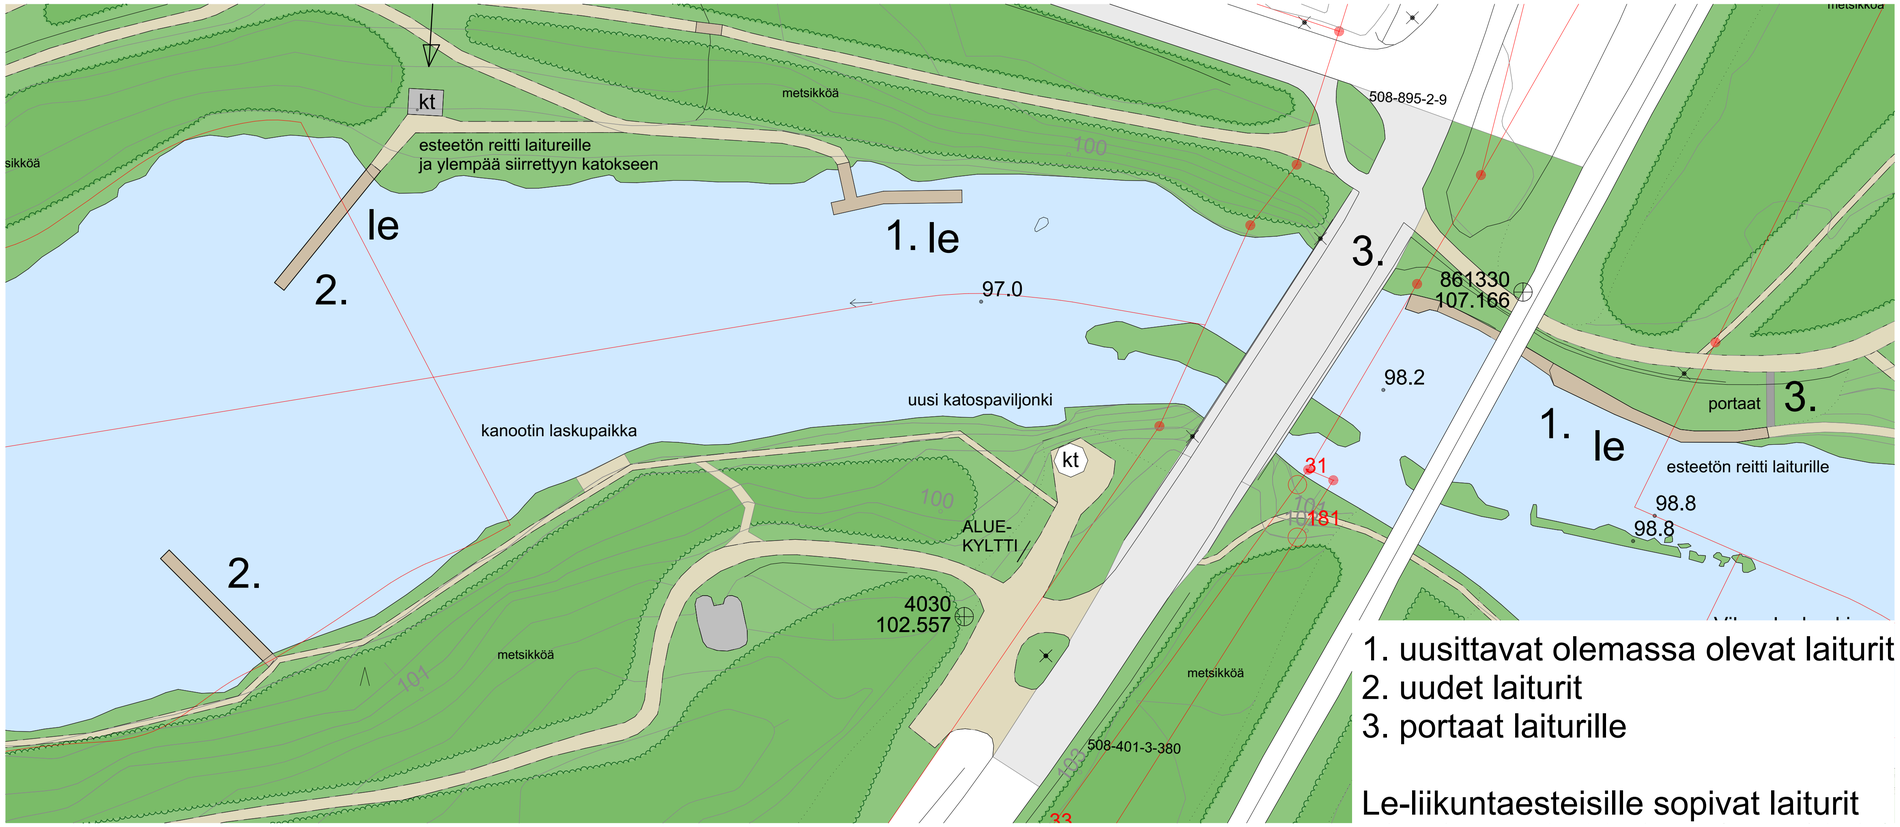

Vilppulankosken ja sataman alueen kehittämissuunnitelma

5) Kalastuslaiturit 1:500
11.11.2025

Mänttä-Vilppulan kaupunki 2025
Lisätietoja antaa:
Kaupunkisuunnittelupäällikkö Pinja Ahola
puh. 044 035 4320
pinja.ahola@taidekaupunki.fi